
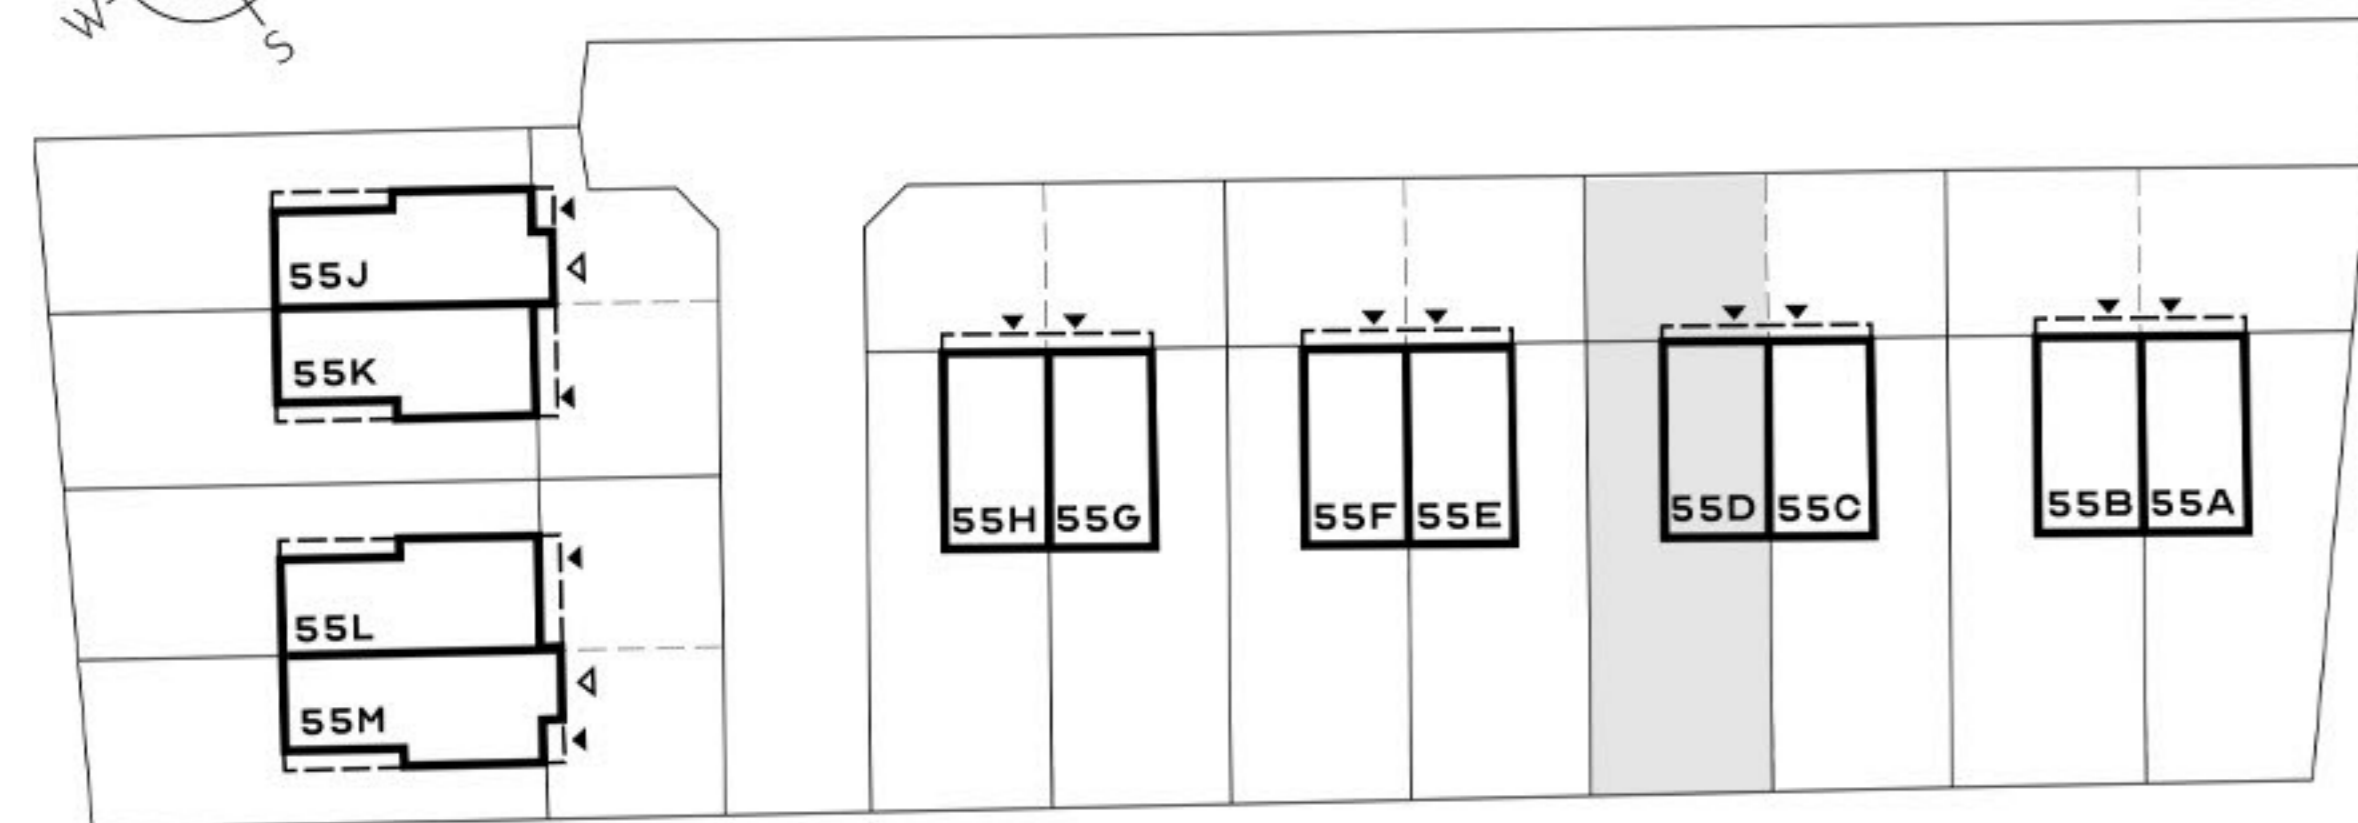


LOKALIZACJA: UL. STRAŻACKA, WROCŁAW

NUMER LOKALU: **55D**

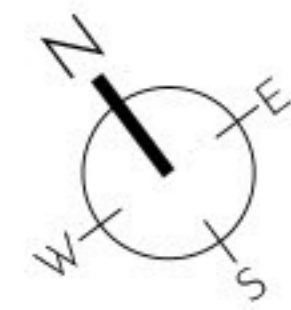

PARTER

STREFA DZIENNA	31,73 m ²
PRZEDPOKÓJ	3,86 m ²
POM. POMOCNICZE	5,24 m ²
ŁAZIENKA	4,75 m ²
POWIERZCHNIA LOKALU	45,58 m²

PIĘTRO

POKÓJ 1	12,64 m ²
POKÓJ 2	9,79 m ²
ŁAZIENKA	4,85 m ²
POKÓJ 3	14,91 m ²
KORYTARZ	7,36 m ²
POWIERZCHNIA LOKALU	49,55 m²

POWIERZCHNIA LOKALU 95,13 m²

POWIERZCHNIA DZIAŁKI 334,79 m²

POWIERZCHNIA OGRODU 137,37 m²

WYSOKOŚĆ PARTERU 2,80 m

WYSOKOŚĆ PIĘTRA 2,65 m

