



**INWESTOR:**  
INHOME WOŁOWA sp. z o.o.  
ul. F.Joliot-Curie 28/U2  
02-646 Warszawa

**BIURO SPRZEDAŻY:**  
ul. Łąkowa 29 (parter)  
90-554 Łódź

+ 48 695 500 400  
[www.inhome.pl](http://www.inhome.pl)

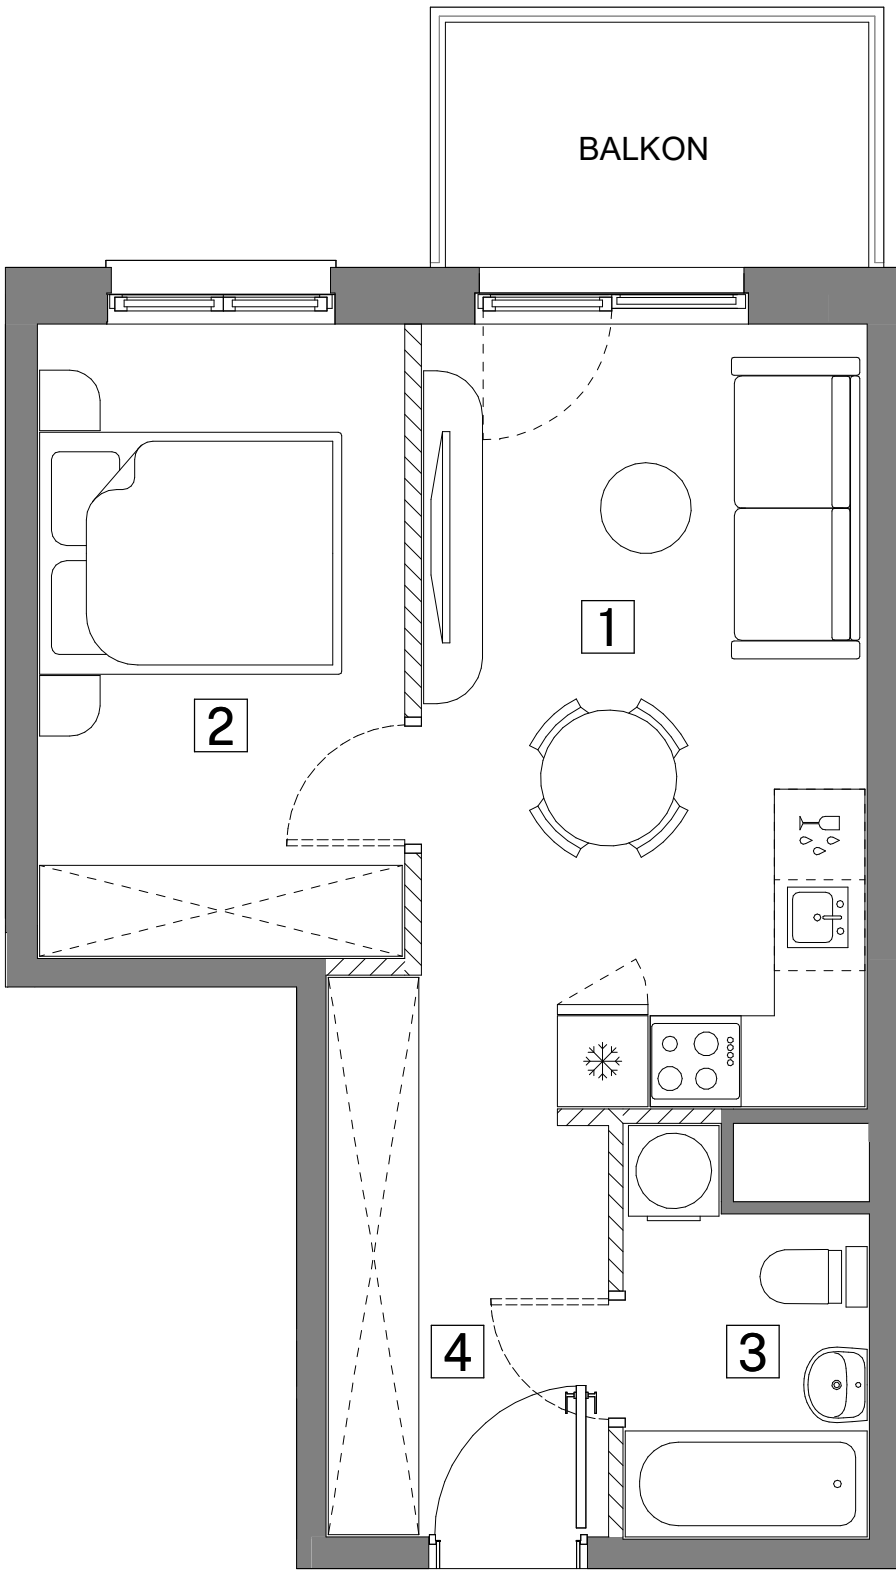

SKALA

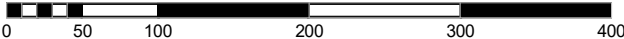


ŚCIANY DZIAŁOWE


ŚCIANY NIEDEMONTOWALNE

UWAGA:  
1. POWIERZCHNIE I LOKALIZACJE URZĄDZEŃ SANITARNYCH PODANO NA PODSTAWIE PROJEKTU WYKONAWCZEGO. MOŻLIWE JEST WYSTĄPIENIE NIEWIELKICH ZMIAN NA ETAPIE REALIZACJI.  
2. POWIERZCHNIA UŻYTKOWA MIESZKANIA OKREŚLONA JEST NA ZASADACH WSKAZANYCH W ROZPORZĄDZENIU MINISTRA ROZWOJU Z DNIA 11.09.2020 R. W SPRAWIE SZCZEGÓŁOWEGO ZAKRESU FORMY PROJEKTU BUDOWLANEGO ORAZ PRZY UWZGLĘDNIENIU TREŚCI POLSKIEJ NORMY PN-ISO 9836:2015-12.  
3. NINIEJSZA KARTA KATALOGOWA NIE STANOWI OFERTY W ROZUMIENIU PRZEPISÓW KODEKSU CYWILNEGO.  
4. ARANŻACJA WNĘTRZA MA CHARAKTER WYŁĄCZNIE ILUSTRACYJNY.



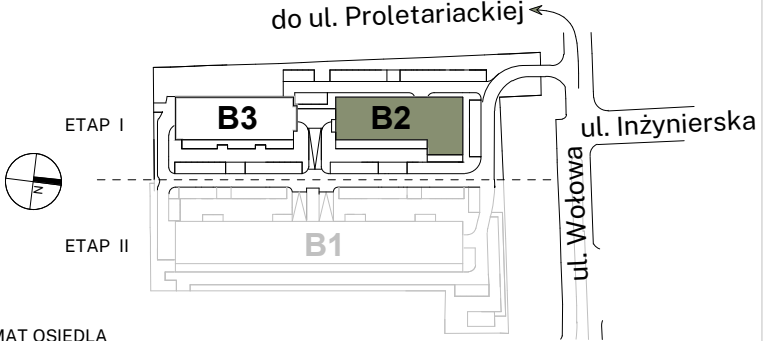

SCHEMAT OSIEDLA

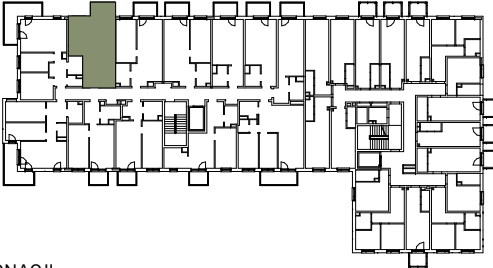

SCHEMAT KONDYGNACJI

|               |         |   |   |   |   |   |   |   |
|---------------|---------|---|---|---|---|---|---|---|
| BUDYNEK       | B-2     |   |   |   |   |   |   |   |
| KLATKA        | A       | B |   |   |   |   |   |   |
| PIĘTRO        | 1       | 2 | 3 | 4 | 5 | 6 | 7 | 8 |
| LICZBA POKOI  | 1       | 2 | 3 | 4 |   |   |   |   |
| NR MIESZKANIA | B2-A705 |   |   |   |   |   |   |   |

ZESTAWIENIE POMIESZCZEŃ

|   |                           |          |
|---|---------------------------|----------|
| 1 | Pokój z aneksem kuchennym | 16.01 m² |
| 2 | Pokój                     | 10.19 m² |
| 3 | Łazienka                  | 3.89 m²  |
| 4 | Przedpokój                | 5.11 m²  |

POWIERZCHNIA UŻYTKOWA MIESZKANIA 35.20 m²

BALKON 4.54 m²