

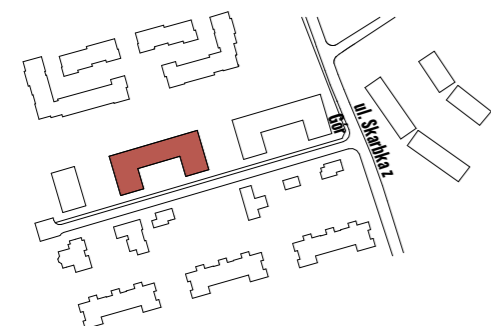



osiedle
JUJU

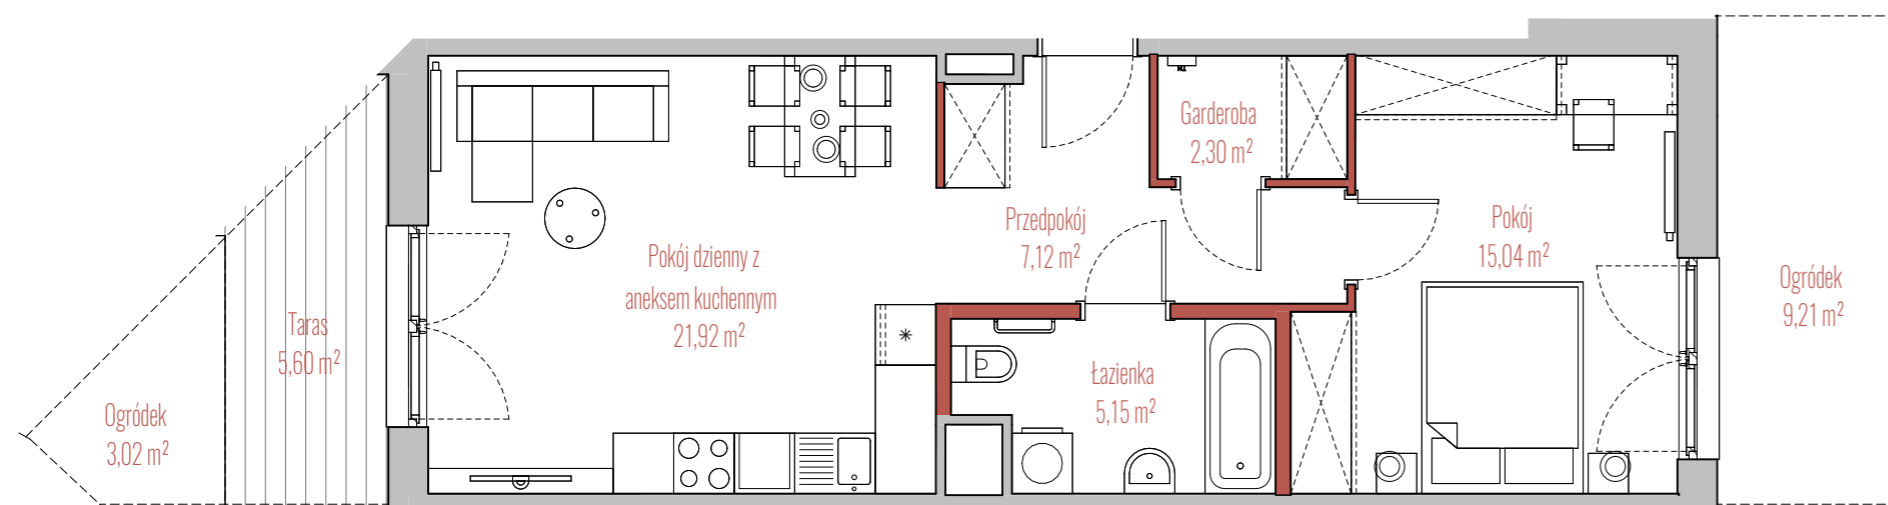

BUDYNEK

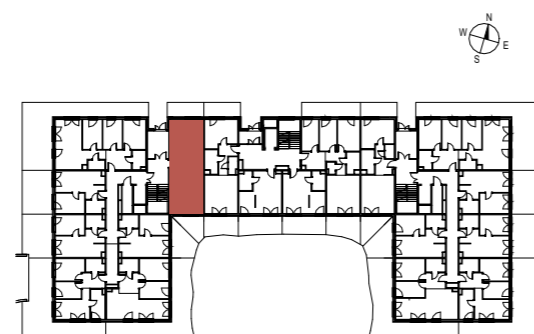

RZUT

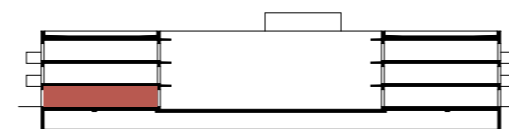

PRZEKRÓJ

INFORMACJE O LOKALU

| | |
|--------------|--------|
| Budynek | B |
| Klatka | 3 |
| Piętro | PARTER |
| Numer lokalu | 34 |

ZESTAWIENIE POWIERZCHNI

| | |
|-----------------------------------|----------------------|
| Garderoba | 2,30 m ² |
| Pokój | 15,04 m ² |
| Pokój dzienny z aneksem kuchennym | 21,92 m ² |
| Przedpokój | 7,12 m ² |
| Łazienka | 5,15 m ² |
| Powierzchnia użytkowa: | 51,53 m ² |
| Ogródek | 3,02 m ² |
| Ogródek | 9,21 m ² |
| Taras | 5,60 m ² |

ściany działowe

szachty, ściany nośne i międzylokalowe