



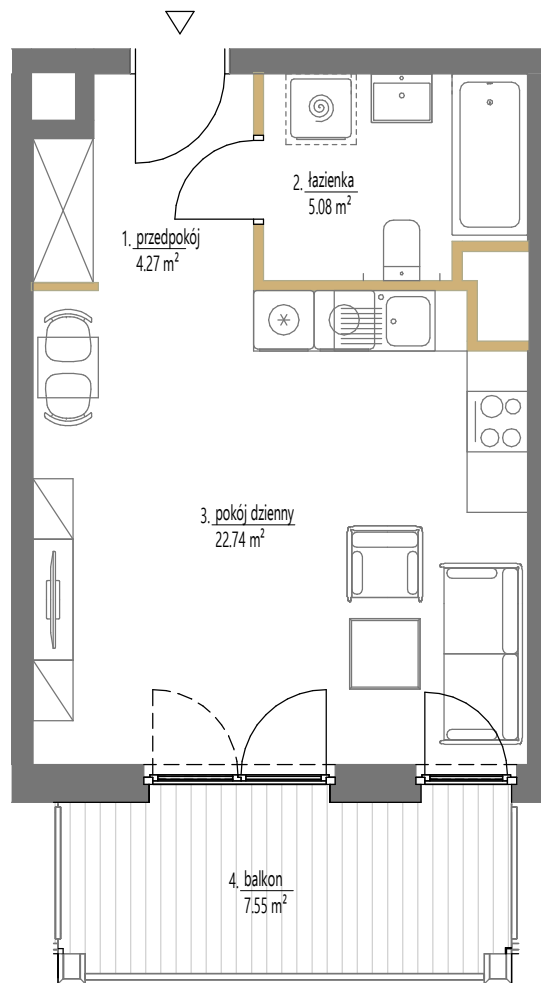

SKALA: 1:75

1 2 m

ściany działowe

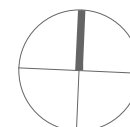


Budynek A1

Lokal mieszkalny nr	113
Powierzchnia	32,09 m ²
Piętro	1
Pokoje	1

Zestawienie powierzchni

1	przedpokój	4.27 m ²
2	łazienka	5.08 m ²
3	pokój dzienny	22.74 m ²
4	balkon	7.55 m ²

SCHEMAT OSIEDLA

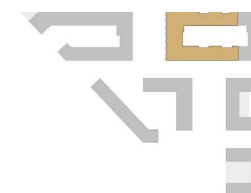

POŁOŻENIE NA KONDYGNACJI

