


MIESZKANIE NR 67 • 2 POKOJE • 46,13m²

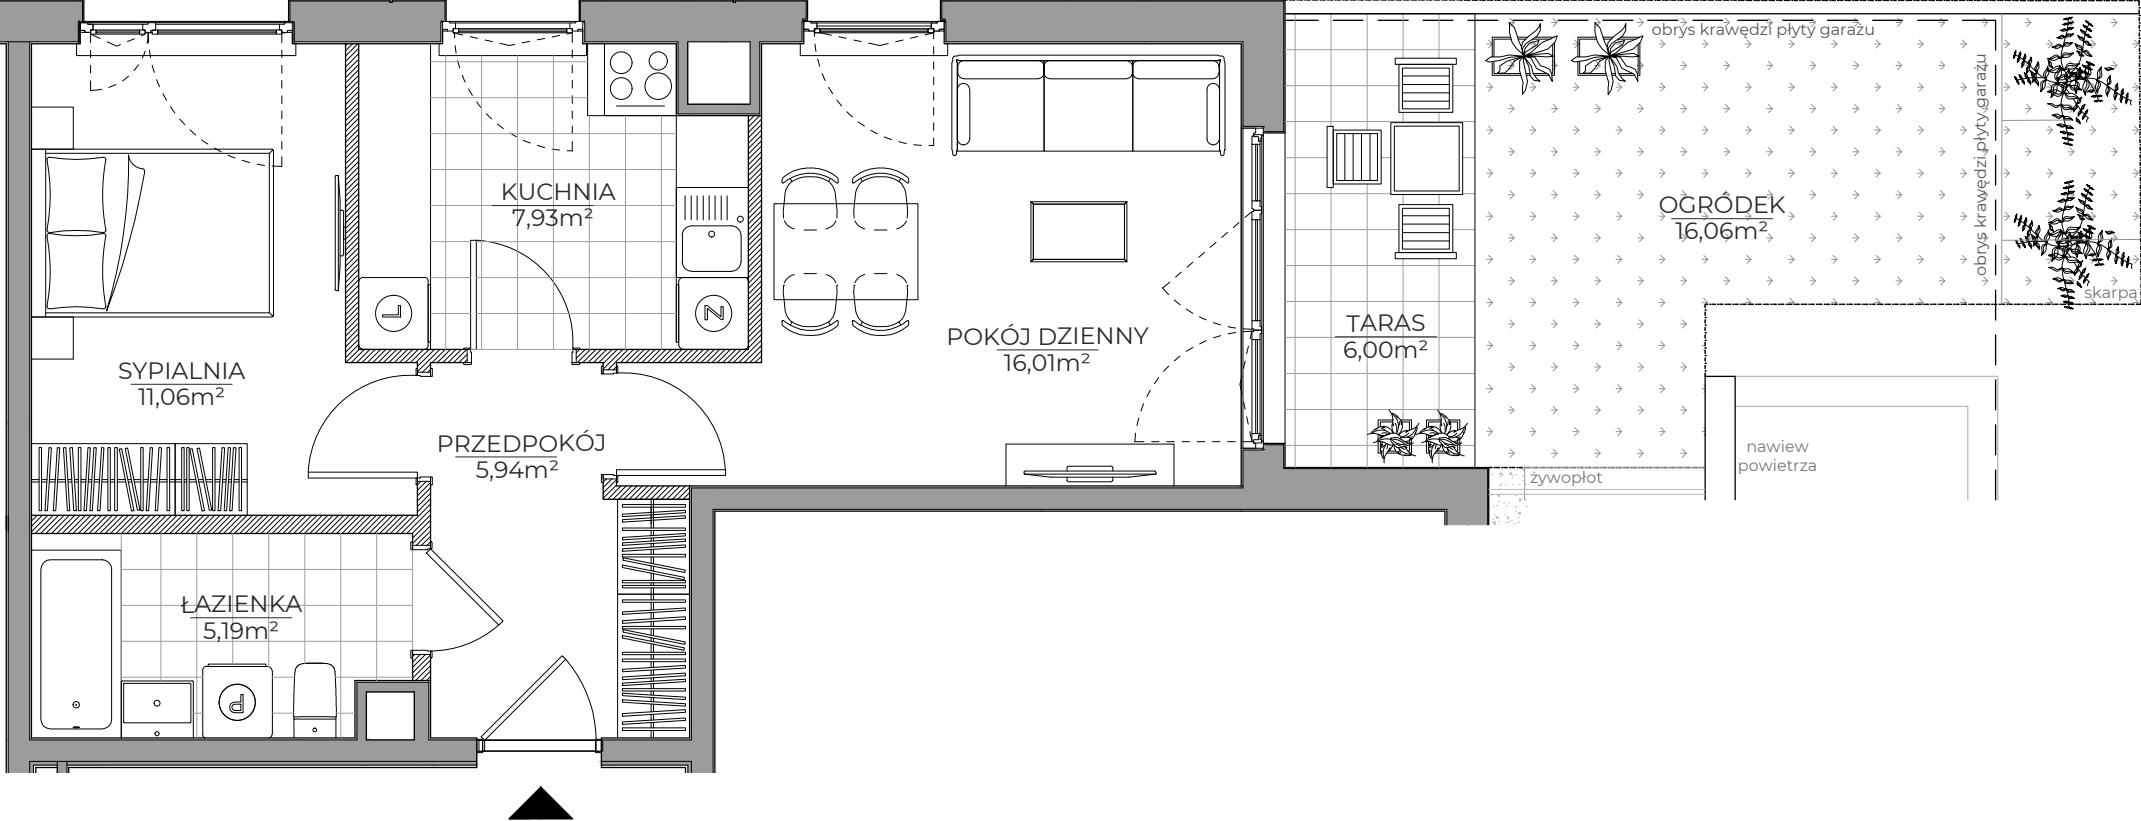

spravia

Spravia Wiśłany Mokotów Sp. z o.o.
www.wislanymokotow.pl

Wiśłany
Mokotów



Zadanie Inwestycyjne 1
Etap VIII

Warszawa
al. Polski Walczącej
dzielnica Mokotów

DANE LOKALU:

LOKAL NR	LICZBA POKOI	POW. UŻYTKOWA
67	2	46,13 m ²
BLOK	KLATKA NR	PIĘTRO
B3	D	PARTER

ZESTAWIENIE POWIERZCHNI


pokój dzienny	16,01 m ²
kuchnia	7,93 m ²
sypialnia	11,06 m ²
łazienka	5,19 m ²
przedpokój	5,94 m ²

Suma: powierzchnia użytkowa 46,13 m²

Powierzchnia zajęta przez elementy nadające się do usunięcia lub innej aranżacji, w tym ścianki działowe nie będące elementem konstrukcji i nie zawierające szachtów instalacyjnych 1,46m²

taras 6,00 m²
ogródek 16,06 m²

POŁOŻENIE MIESZKANIA W BUDYNKU

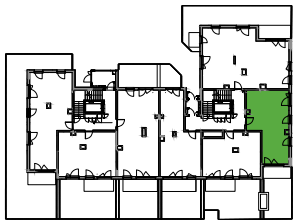

projektowana droga 37 KDD

droga 36 KDD

WARTOŚĆ
BRUTTO (PLN):

PROJEKTANT

EUROPROJEKT ARCHITEKCI

- Aranżacja lokalu mieszkalnego przedstawiona na rzucie jest przykładowa.
- Powierzchnia użytkowa lokalu określona jest na podstawie Rozporządzenia Ministra Rozwoju z dnia 11 września 2020 r. w sprawie szczegółowego zakresu i formy projektu budowlanego oraz uwzględnieniu treści Polskiej Normy PN-ISO 9836:2015-12
- Niniejsza karta katalogowa opracowana została na podstawie projektu budowlanego. W toku dalszego projektowania, budowy lub zmian lokatorskich, mogą nastąpić zmiany w stosunku do informacji zawartych na karcie katalogowej, w szczególności w zakresie: powierzchni użytkowej, układu pomieszczeń oraz usytuowania lub powierzchni zajętej przez elementy nadające się do usunięcia lub innej aranżacji, takie jak np. ścianki działowe.
- Informacje na karcie nie stanowią oferty handlowej w rozumieniu art. 66 kodeksu cywilnego.

0 1 2 3 4 5m