


GDAŃSK, UL. GUDERSKIEGO 1 BUDYNEK C
LOKAL MIESZKALNY NR 39
PU = 41,01 m²

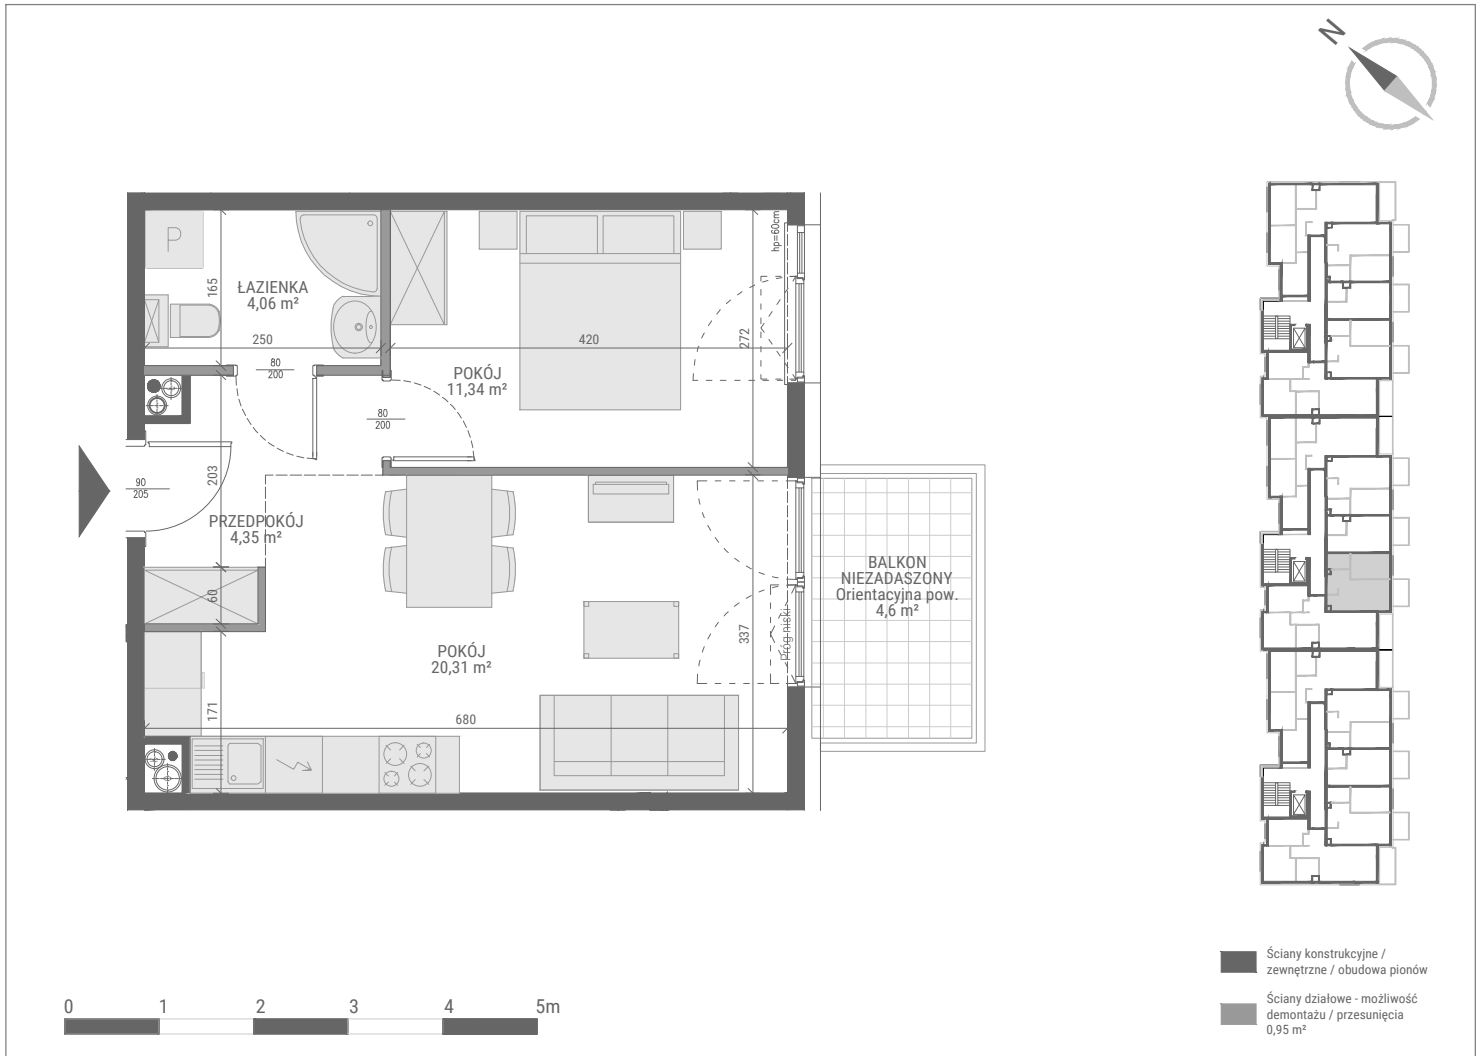

PIĘTRO 3 | KLATKA 2 | BUDYNEK C

| | |
|------------------------------|----------------------|
| 1. POKÓJ Z ANEKSEM KUCHENNYM | 20,31 m ² |
| 2. POKÓJ | 11,34 m ² |
| 3. PRZEDPOKÓJ | 4,35 m ² |
| 4. ŁAZIENKA | 4,06 m ² |
| | 40,06 m ² |

