
 ŚCIANA DZIAŁOWA
z możliwością
wyburzenia
 ŚCIANA NOŚNA
bez możliwości
wyburzenia

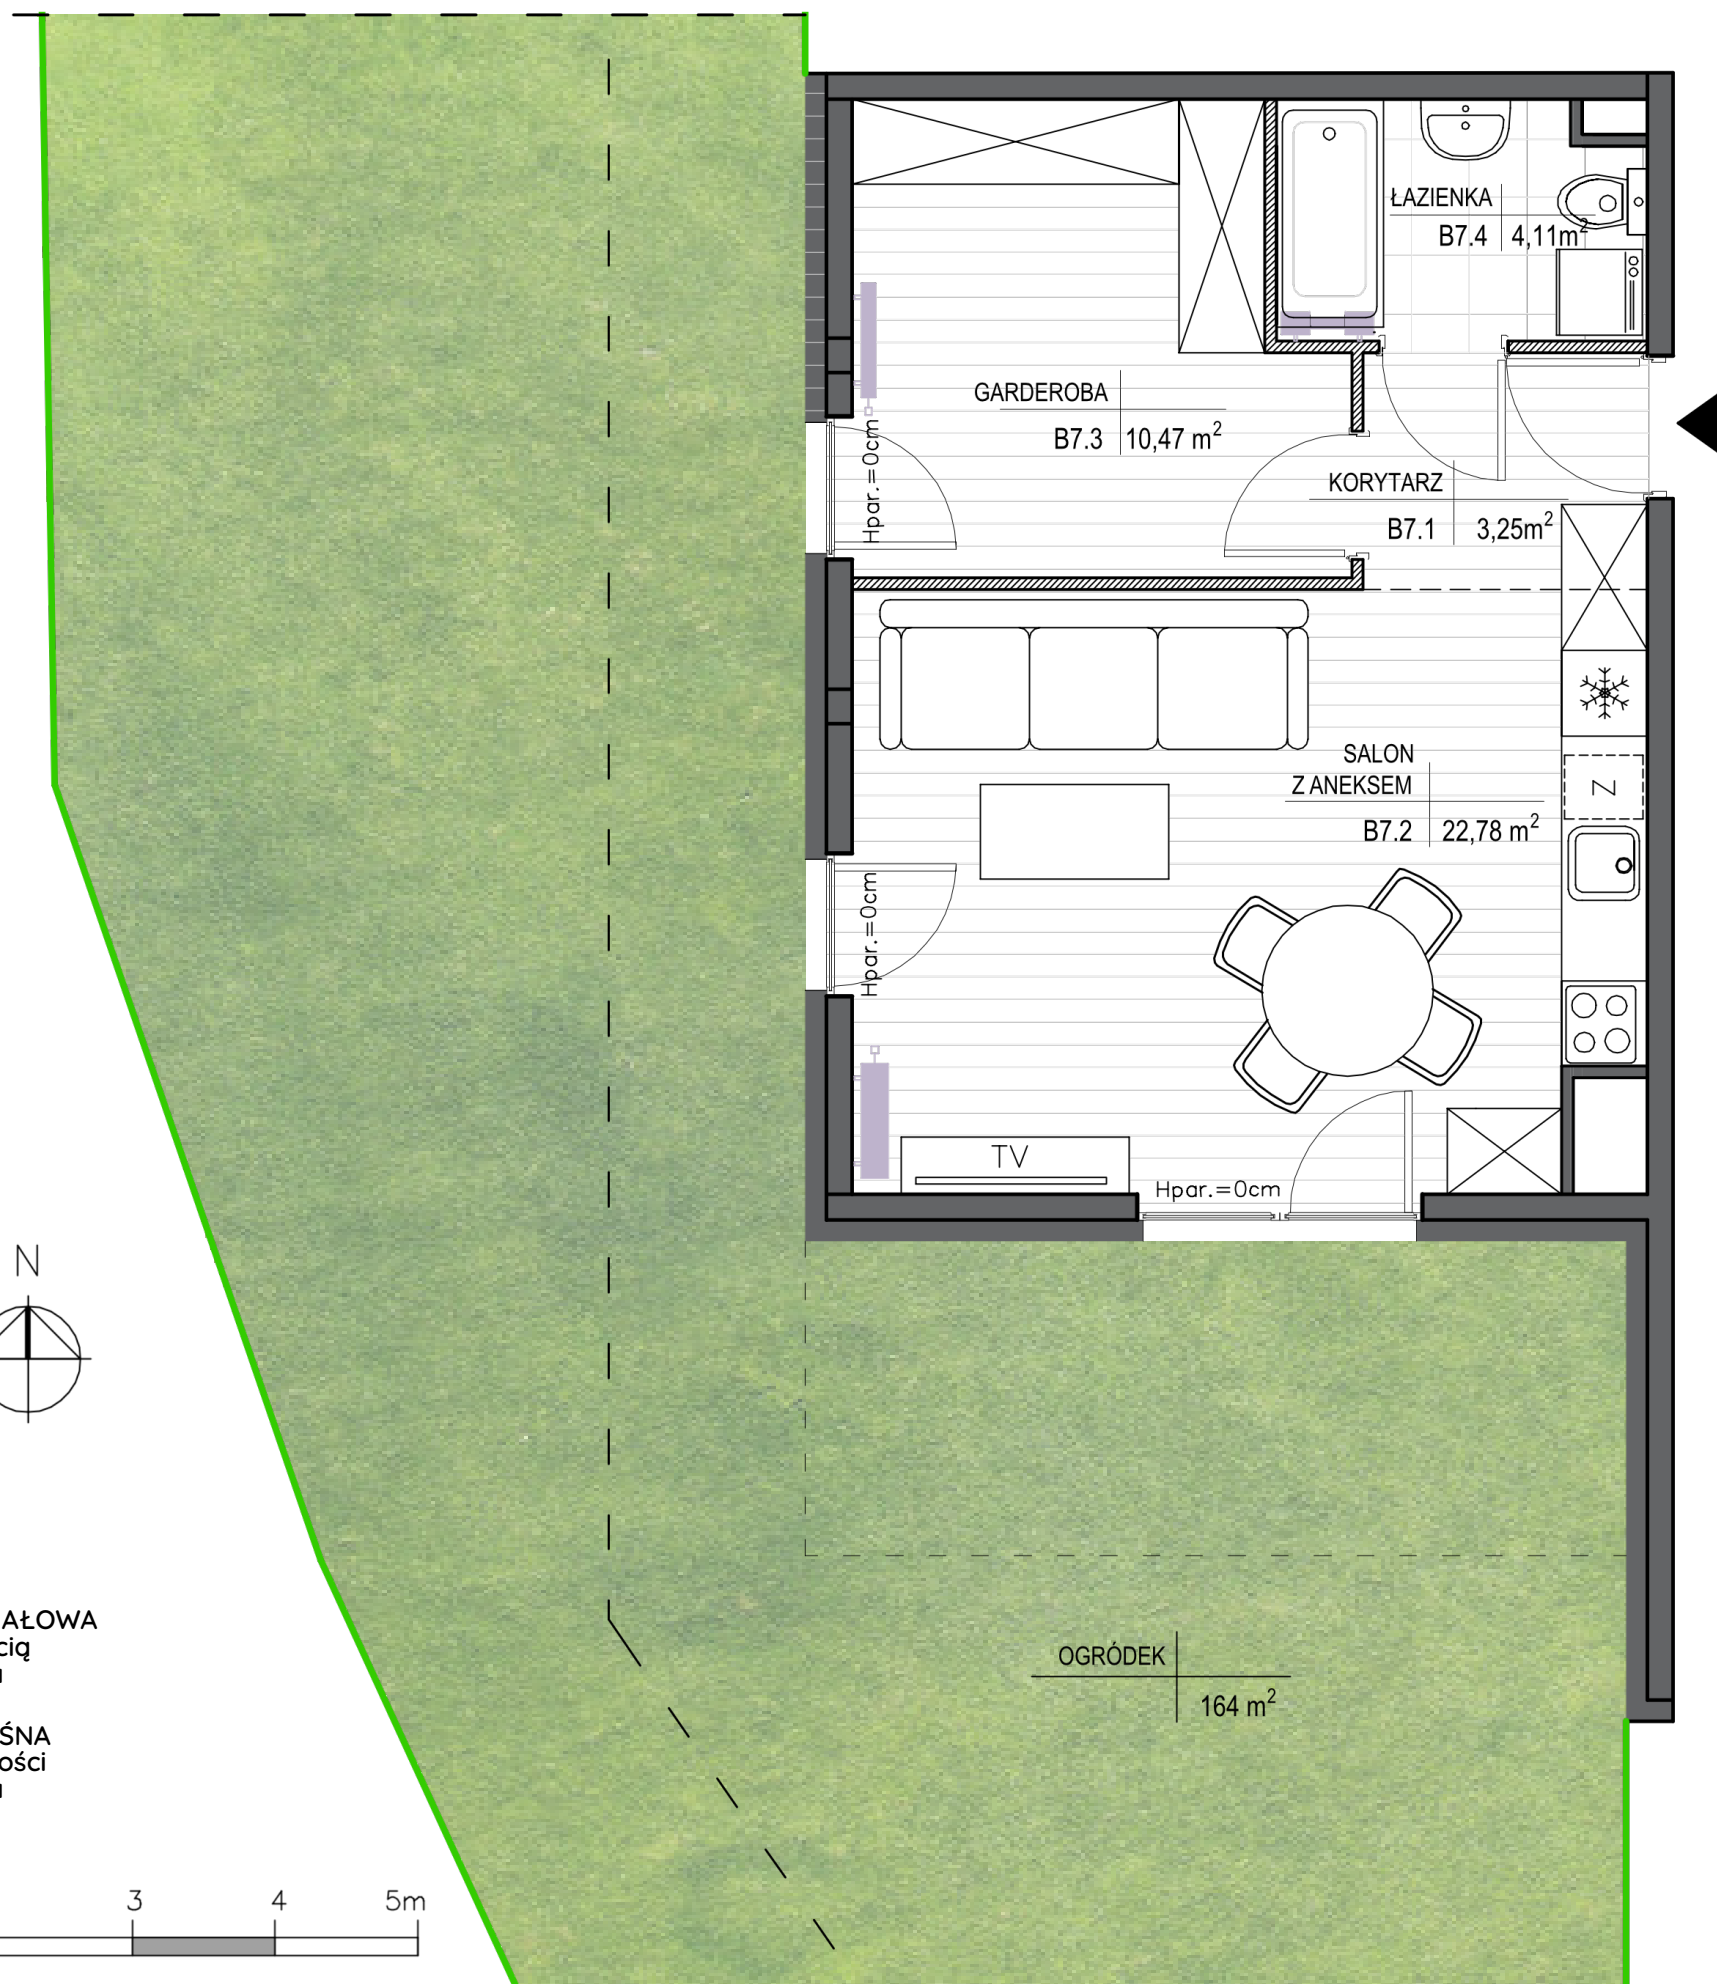


LOKAL: **B7** POZIOM: **0**

POW. WEWNĘTRZNA LOKALU:
41,66 m²
 POW. OGRÓDKA:
164 m²

KORYTARZ - **3,25 m²**
 SALON Z ANEKSEM K. - **22,78 m²**
 GARDEROBA - **10,74 m²**
 ŁAZIENKA - **4,11 m²**

razem: 40,61 m²

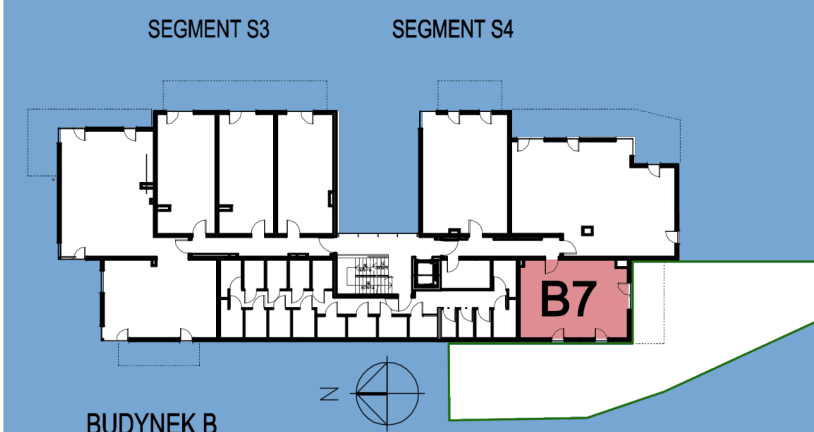

Przedstawiona aranżacja jest przykładowa i jest możliwe
 przearanżowanie pomieszczeń w zakresie ścianek działowych
 oznaczonych w legendzie jako "ściany z możliwością
 demontażu". Powierzchnia użytkowa lokali została obliczona
 zgodnie z normą PN-ISO 9836:2015-12. Podana powierzchnia
 wewnętrzna mieszkania uwzględnia wykończenie tynkiem
 o grubości 15mm i nie uwzględnia ścianek działowych.
 Wyposażenie pomieszczeń przedstawione w karcie w zakresie
 mebli i drzwi wewnątrzlokalowych wyposażenia
 ruchomego nie jest przedmiotem oferty.