

osiedle  
JUJU



INFORMACJE O LOKALU

Budynek	B
Klatka	3
Piętro	I PIĘTRO
Numer lokalu	41


ZESTAWIENIE POWIERZCHNI

Korytarz	5,54 m <sup>2</sup>
Pokój	8,68 m <sup>2</sup>
Pokój	12,05 m <sup>2</sup>
Pokój	9,18 m <sup>2</sup>
Pokój dzienny z aneksem kuchennym	21,97 m <sup>2</sup>
Przedpokój	6,76 m <sup>2</sup>
Toaleta	1,60 m <sup>2</sup>
Łazienka	4,63 m <sup>2</sup>
Powierzchnia użytkowa:	70,41 m <sup>2</sup>
Balkon	4,99 m <sup>2</sup>
Balkon	4,14 m <sup>2</sup>


- ściany działowe
- szachty, ściany nośne i międzylokalowe

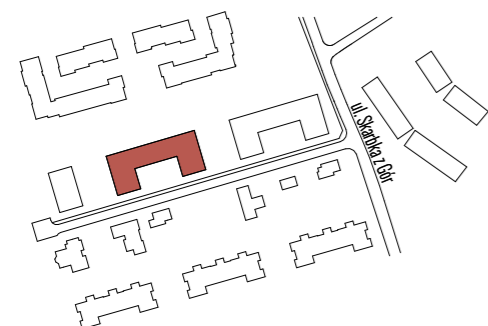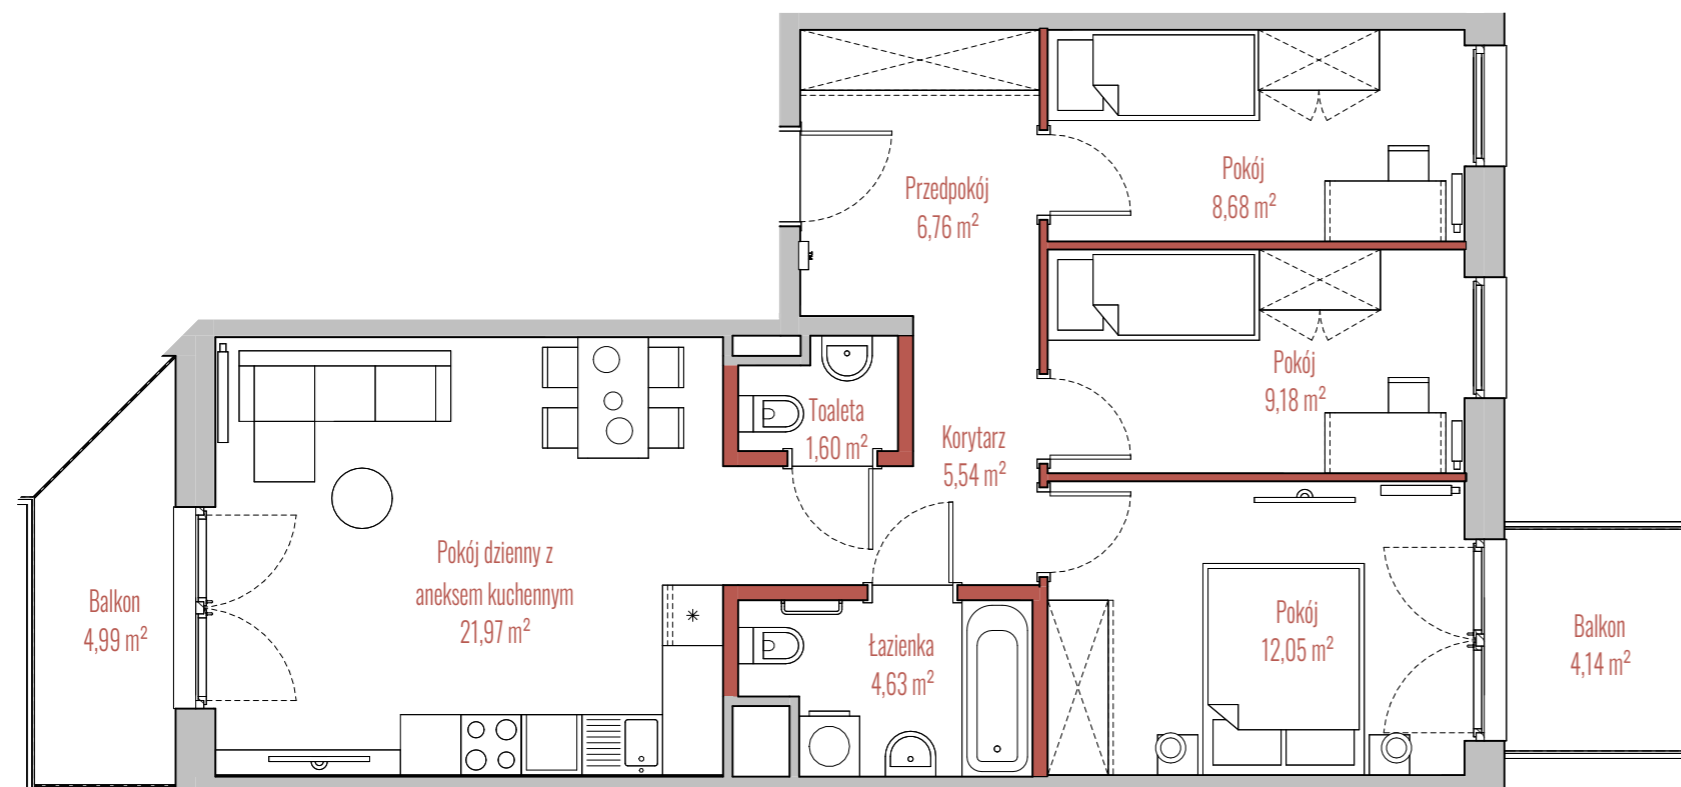

BUDYNEK

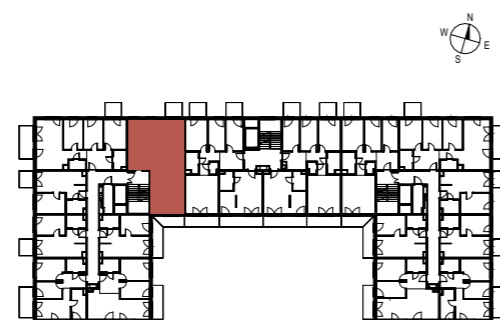

RZUT

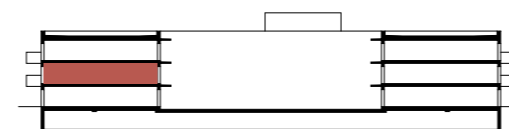

PRZEKRÓJ