




cygańska GÓRA 5


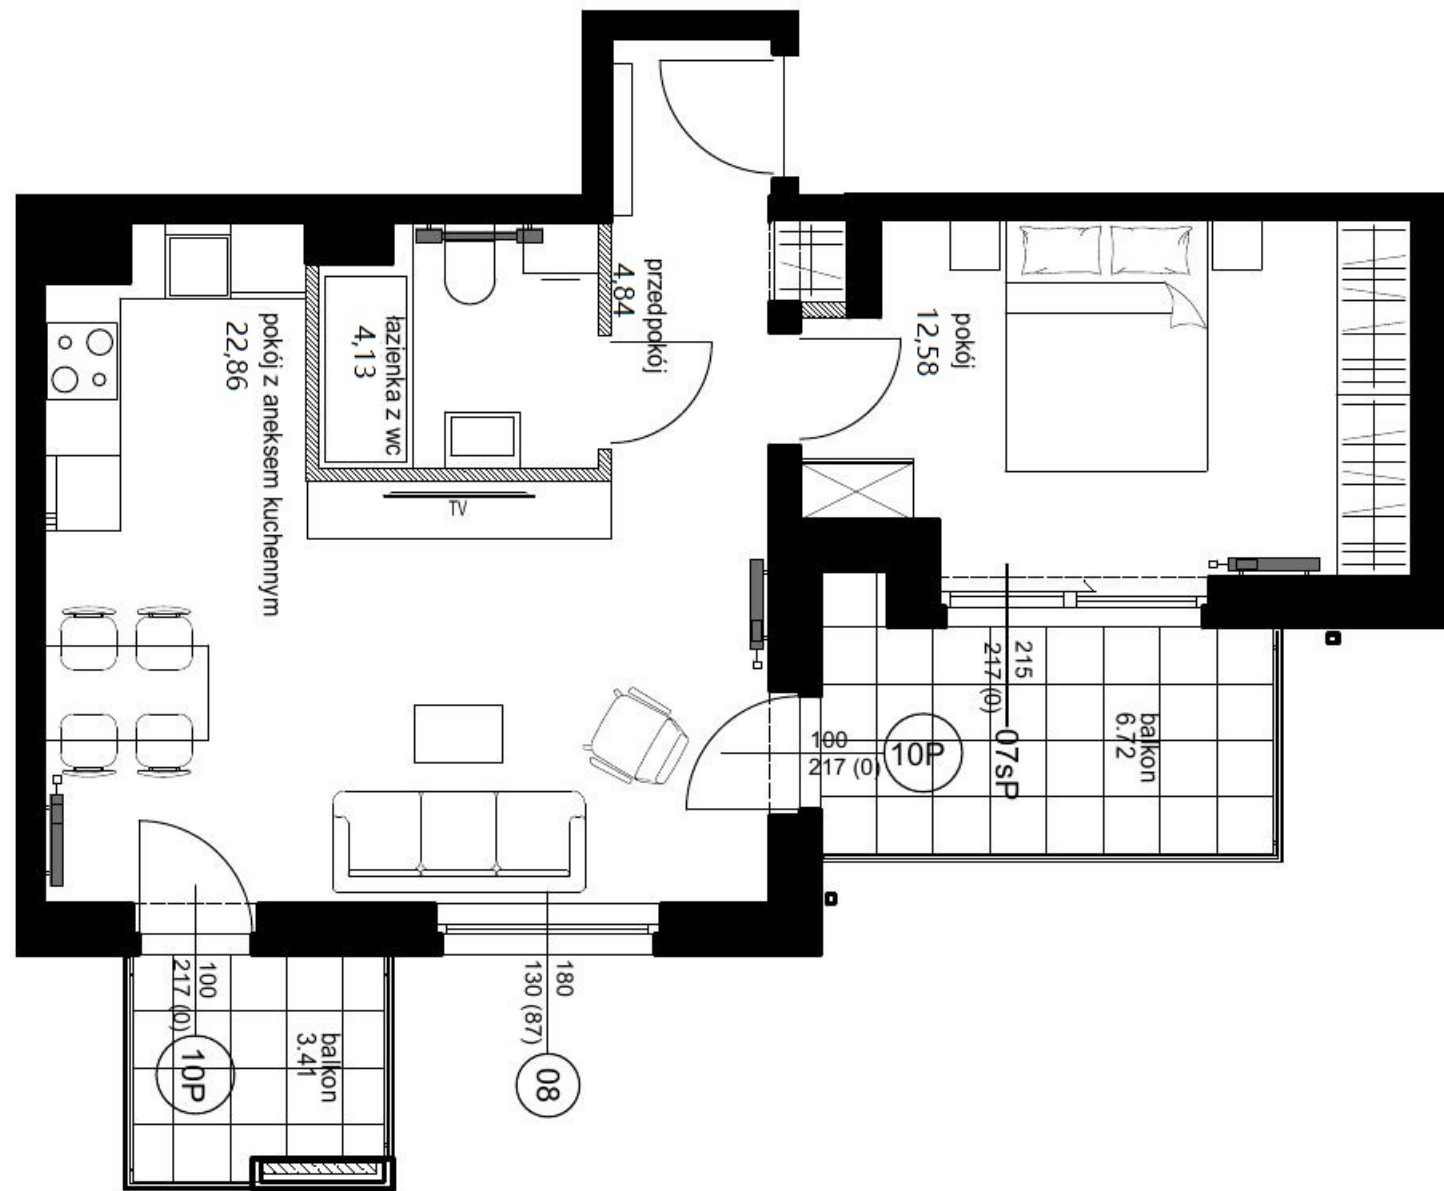


- ściany bez możliwości wyburzenia
- ▨ ściany z możliwością wyburzenia

*** UWAGA:**

powierzchnia brutto lokalu oznacza powierzchnię użytkową pomieszczeń
+ powierzchnię pod ścianami z możliwością wyburzenia

Karta przedstawia przykładowe wyposażenie pomieszczeń, które nie jest przedmiotem umowy.

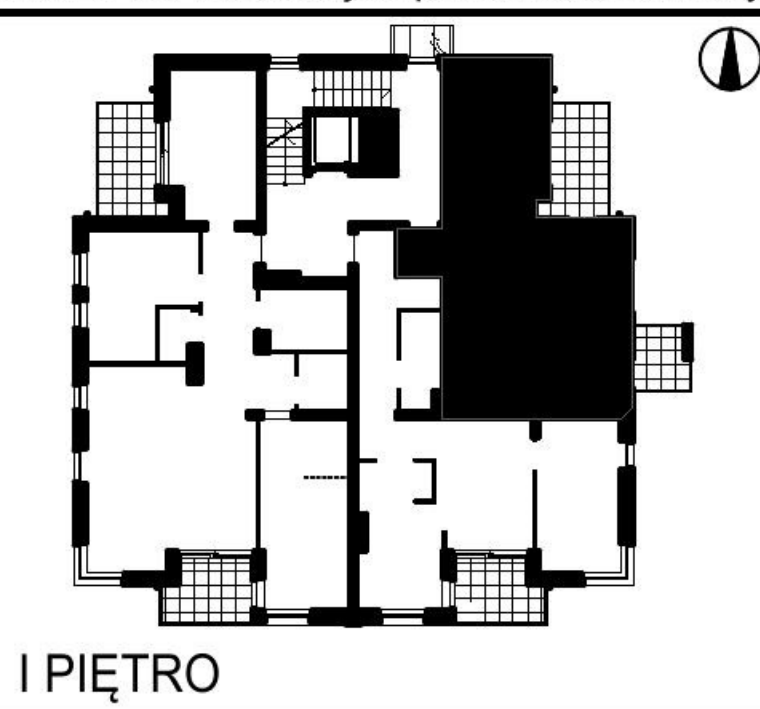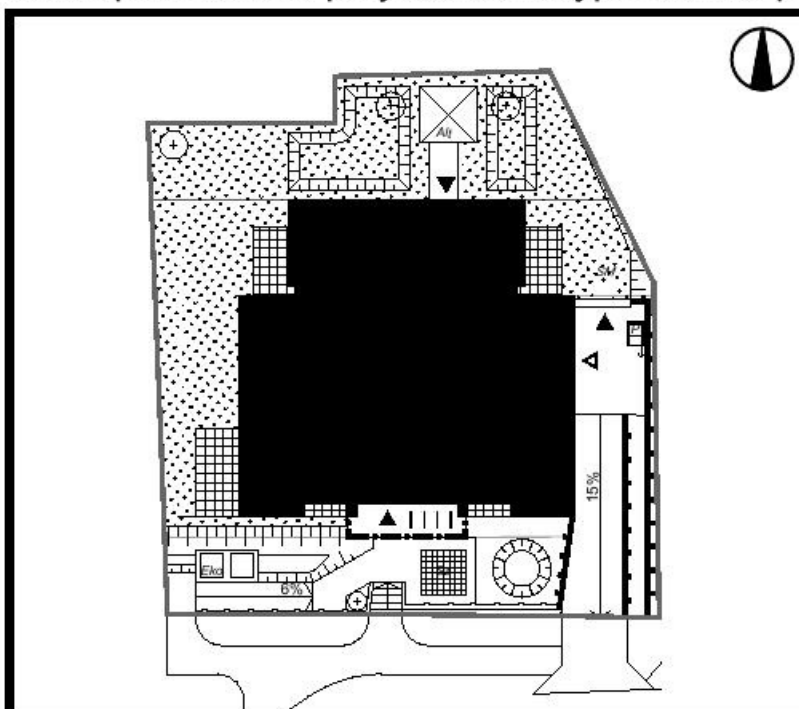

MIESZKANIE B.06

FUNKCJA	POW. NETTO
PRZEDPOKÓJ	4,84 m ²
POKÓJ Z ANEKSEM KUCHENNYM	22,86 m ²
POKÓJ	12,58 m ²
ŁAZIENKA Z WC	4,13 m ²

POW. POD ŚCIANAMI Z MOŻLIWOŚCIĄ WYBURZENIA 0,62 m²

POW. UŻYTKOWA POMIESZCZEŃ 44,41 m²

POW. BRUTTO LOKALU* 45,03 m²

BALKON+BALKON 3.41+6.72 m²