


Mieszkanie
1 - pokojowe
z aneksem
kuchennym


39.90 m²
Klatka 2
M.029

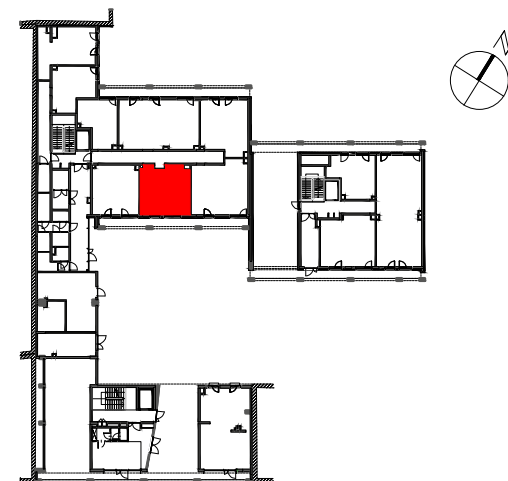

PIĘTRO P 1 2 3 4 5

1	SALON Z ANEKSEM	33.30 m ²
2	ŁAZIENKA	4.20 m ²
3	GARDEROBA	2.40 m ²
POWIERZCHNIA UŻYTKOWA		39.90 m ²
4	Ogródek	7.50 m ²
5	TARAS	9.27 m ²

i Wysokość mieszkania = ok. 354cm
Wysokość wydzielenia ogródka = ok. 60 cm
Powierzchnie liczone wg normy ISO 9836:2015

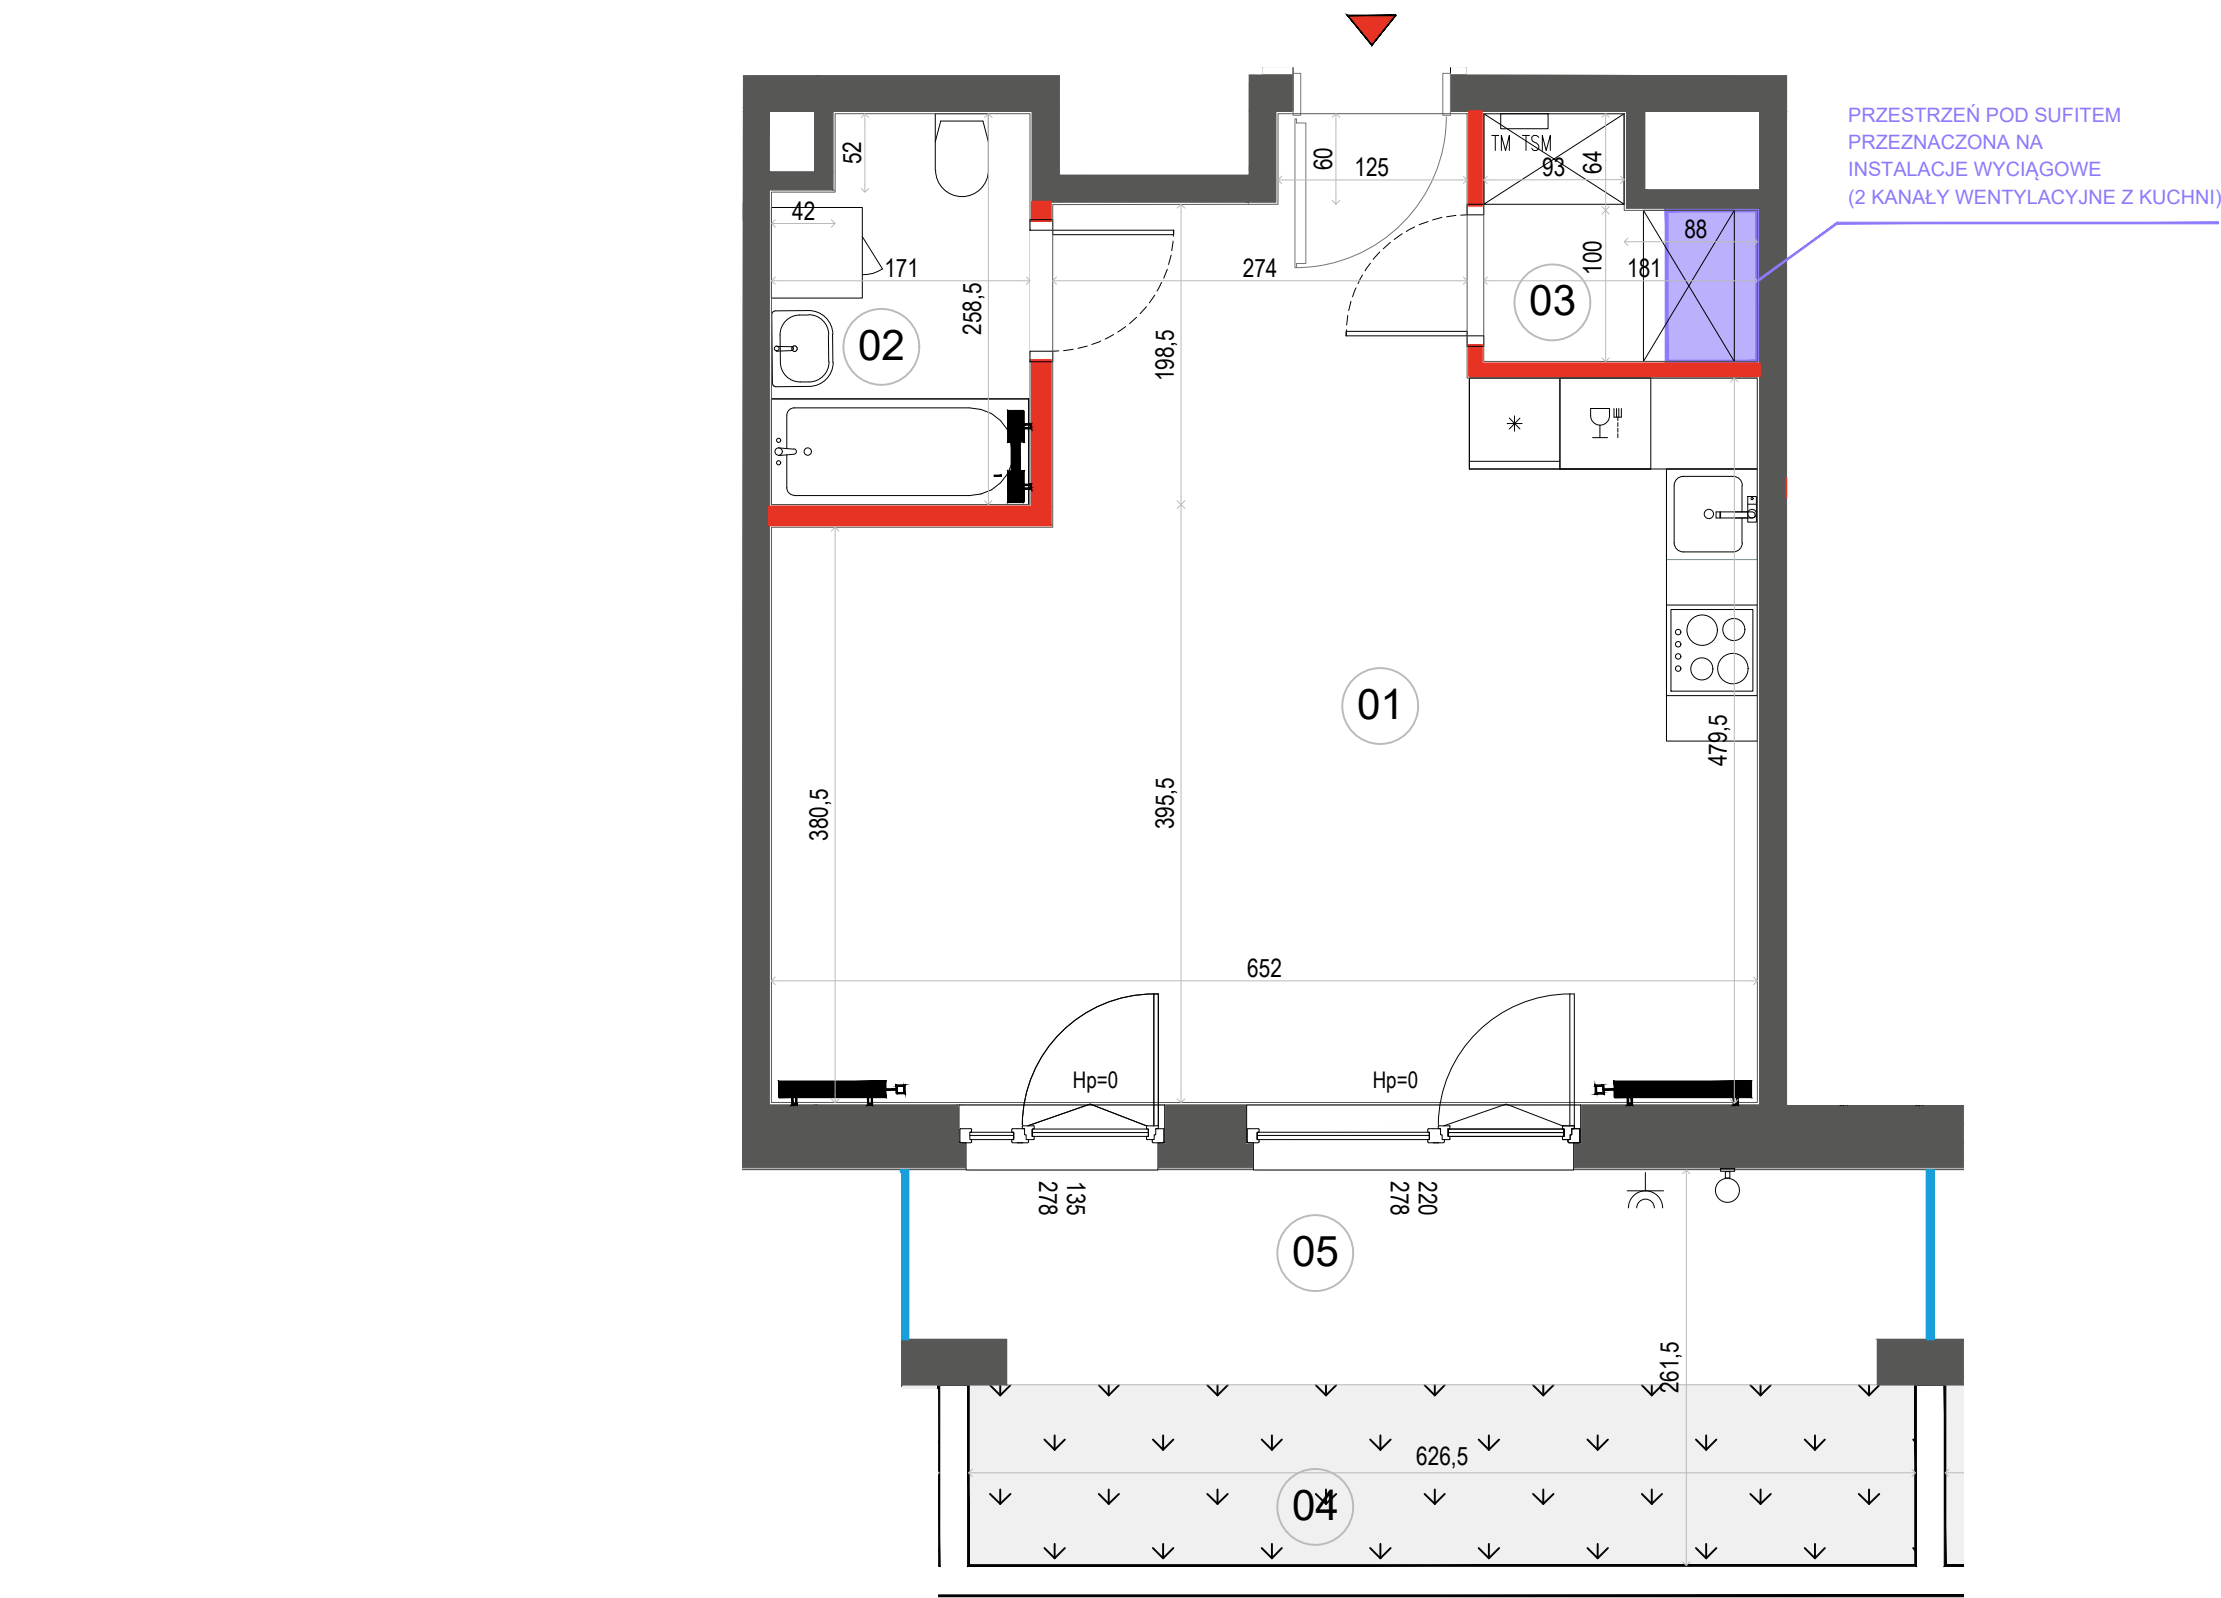

ŚCIANA ROZBIERALNA
GRZEJNIK C.O.
ROZDZIELNICA MIESZKANIOWA
GNIAZDO ZEWNĘTRZNE

WYDZIELENIE
OGRÓDKA
ZAWÓR
DO PODLEWANIA

PRZEGRODA TARASOWA

Wymiary oraz instalacje wyrysowano na podstawie projektu wykonawczego
Lokalizację przyborów sanitarnych, rozmieszczenie punktów oświetleniowych, itp. podano zgodnie z projektem wykonawczym.
Mogą wystąpić niewielkie różnice wymiarów i usytuowania elementów powstałe w trakcie realizacji prac budowlanych
Ostateczna powierzchnia zostanie obliczona na podstawie pomiaru powykonawczego zgodnie z normą PN-ISO 9836:2015
Aranżacja mieszkania (tj. meble, wyposażenie kuchni i łazienek oraz sanitariaty) ma charakter poglądowy.
W miejscu wyjścia na taras/loggię/balkon możliwa różnica poziomów. Podane wymiary okna odpowiadają wymiarom ramy okiennej

Dantex

Biuro sprzedaży:
ul. 11 Listopada 36/38
03-436 Warszawa

email: stalowa@dantex.pl
telefon: (22) 123 75 91