




KAPITANAT

GARBARY

8 piętro 3 pokoje

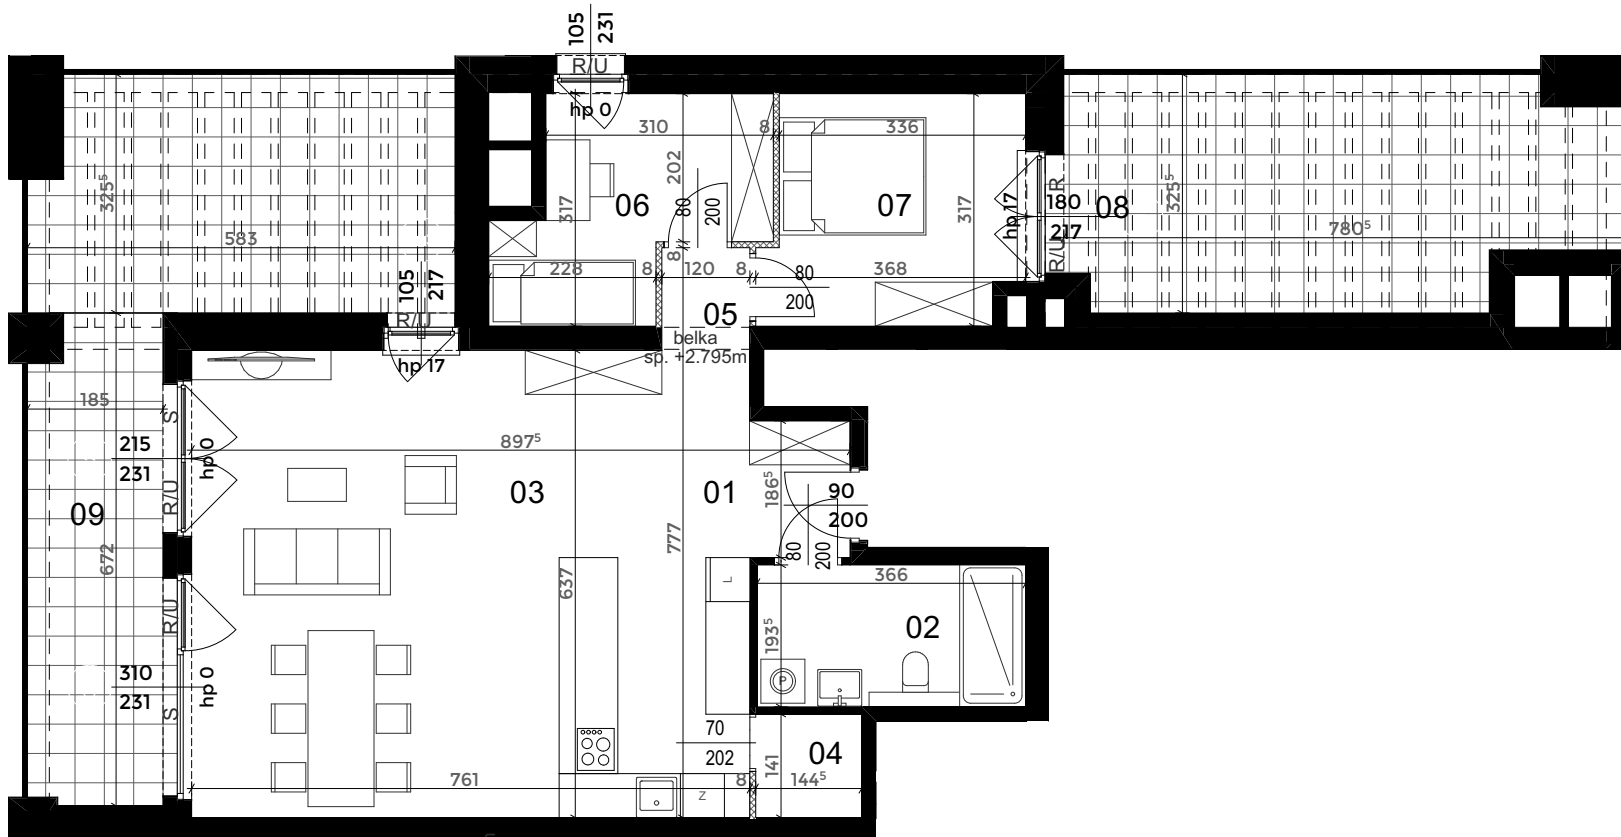


zestawienie powierzchni [m ²]	
01 Korytarz	2,56
02 Łazienka	7,08
03 Salon + aneks kuchenn	48,46
04 Schowek	2,04
05 Korytarz	1,68
06 Sypialnia	9,11
07 Sypialnia	10,72
razem	81,65
08 Taras	22,97
09 Taras	30,31

Rodzaje ścian

- ściany z możliwością demontażu
- ściany bez możliwości demontażu

Rodzaje okien

- R/U rozwierno uchylne
- R rozwierno
- S stałe

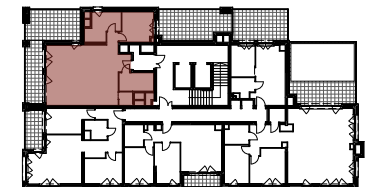

Proxin

Biuro sprzedaży
ul. Meissnera 4/U3, 60-408 Poznań
sprzedaz@kapitanatgarbary.pl, +48 61 671 18 05
www.kapitanatgarbary.pl

Nota prawna: Powierzchnie pomieszczeń obliczono wg normy PN-ISO 9836:2022-07 na poziomie podłogi z uwzględnieniem wykończenia ścian (nie licząc listew cokołowych i progów). Wymiary oraz powierzchnie mają charakter poglądowy i mogą różnić się nieznacznie od powierzchni rzeczywistych po wybudowaniu budynku. Aranżacja pomieszczeń jest tylko propozycją, ma charakter poglądowy i nie stanowi oferty handlowej.

102/72