



B/M.4

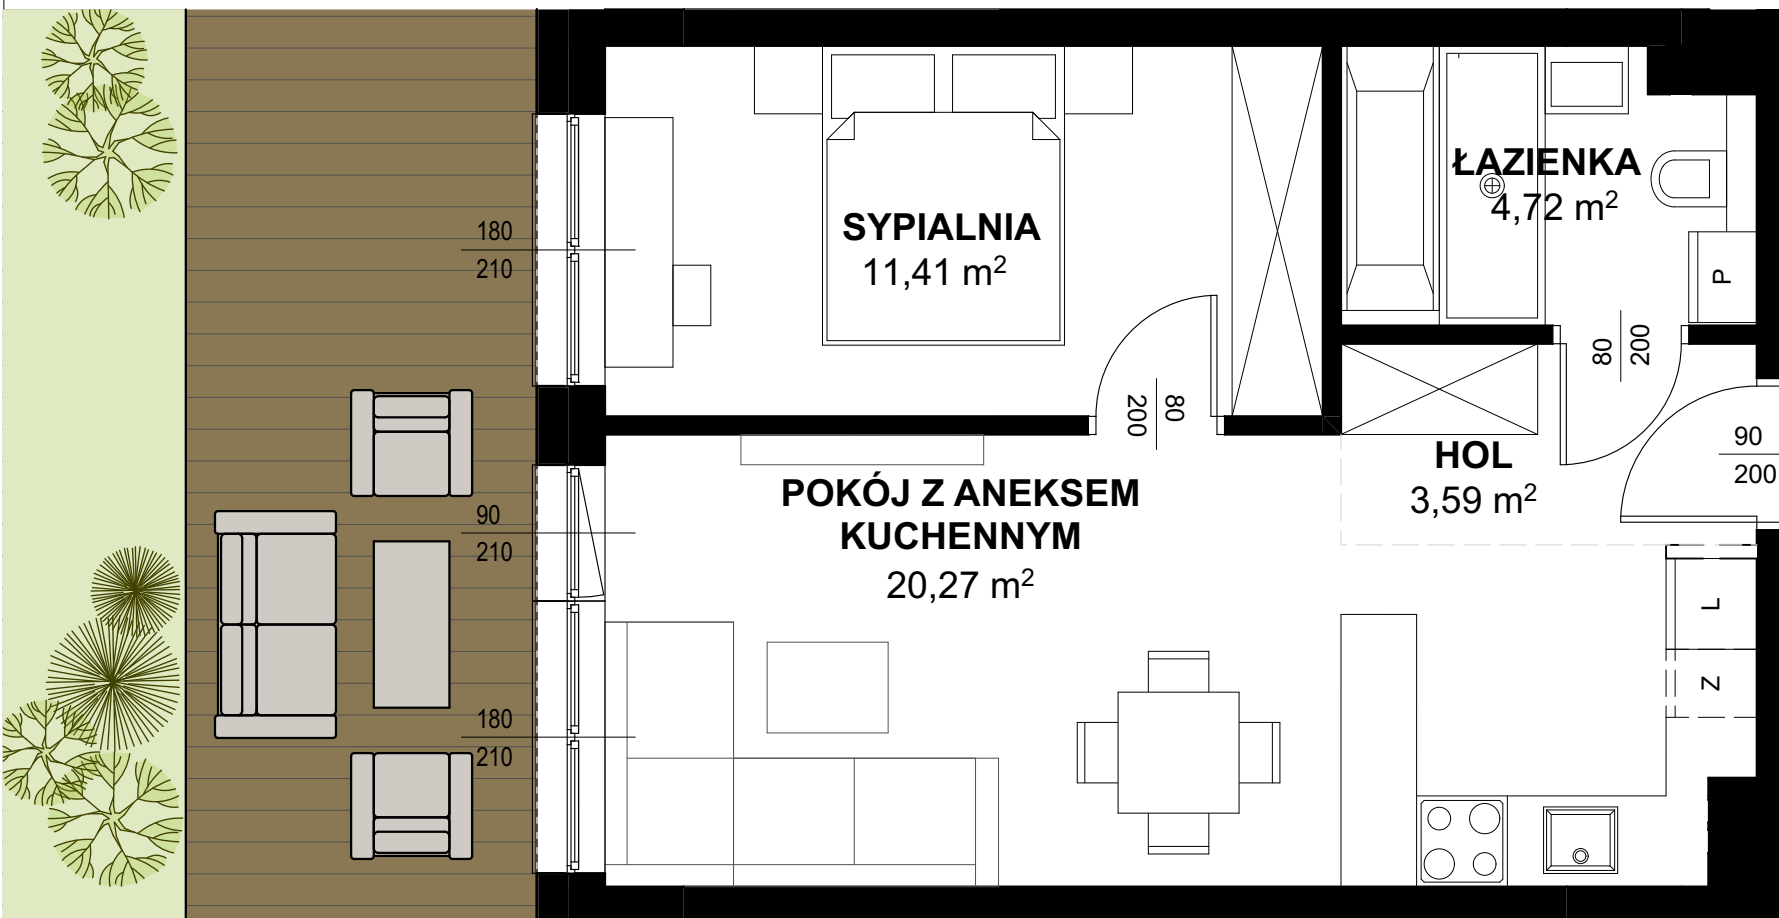

TRITON KAMPINOS

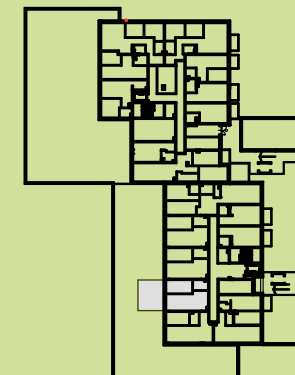

BUDYNEK B
PIĘTRO 0
LOKAL NR M4

1. HOL	3,59m ²
2. ŁAZIENKA	4,72m ²
3. POKÓJ + ANEKS	20,27m ²
4. SYPIALNIA	11,41m ²

POWIERZCHNIA 39,99m²
+ OGRÓD 33,17m²



TRITON
DEVELOPMENT

* ARANŻACJA WNĘTRZ I OTOCZENIA BUDYNKU MA WYŁĄCZNIE CHARAKTER POGLĄDOWY.
WYPOSAŻENIE WNĘTRZ I OTOCZENIA BUDYNKU NIE STANOWI PRZEDMIOTU UMOWY.