




OSIEDLE ZAGAJNIK

PWD DEVELOPER

POZNAŃ
UMULTOWO

UL. IGLASTA 3

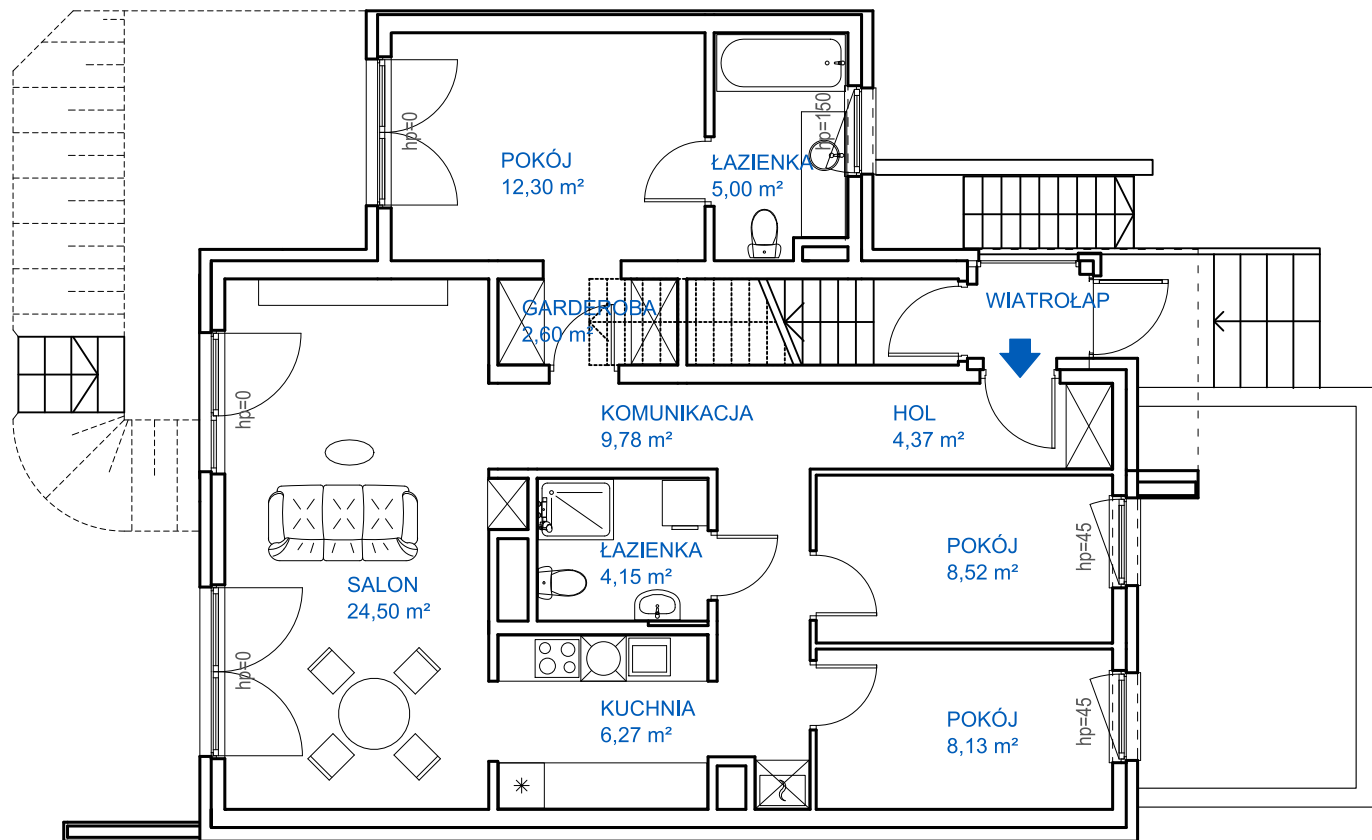

PARTER


SKALA 1:100

KARTA MIESZKANIA MA CHARAKTER POGLĄDOWY. NA ETAPIE REALIZACJI MOGĄ NASTĄPIĆ KOREKTY POWIERZCHNI I WYMIARÓW LOKALU. POWIERZCHNIA UŻYTKOWA POMIESZCZEŃ I LOKALU OKREŚLONA JEST NA PODSTAWIE ROZP. MIN. ROZW. Z DNIA 11.09.2020r. W SPRAWIE SZCZEGÓŁOWEGO ZAKRESU PROJ. BUD. ORAZ NORMY PN-ISO 9836, Z UWZGLĘDNIENIEM TYNKÓW O GRUBOŚCI 15mm. POWIERZCHNIA UŻYTKOWA MIERZONA JEST W POZIOMIE PODŁOŻY BEZ UWZGLĘDNIENIA LISTEW, COŁOŁÓW, ITP. RZUTY MAJĄ CHARAKTER INFORMACYJNY. PODSTAWĄ REALIZACJI BUDYNKU JEST ZATWIERDZONY POZWOLENIEM NA BUDOWĘ PROJEKT BUDOWLANY I OPRACOWANY NA JEGO PODSTAWIE PROJEKT TECHNICZNY I WYKONAWCZY.




PWD Developer Sp. z o.o.
ul. Ptasia 16 / 1, 60-319 Poznań
TEL.: (0-61) 8 66 14 82
MAIL.: pwd@pzd-mieszkania.pl
WWW.: pzd-mieszkania.pl

LOKAL 17 / A
PARTER

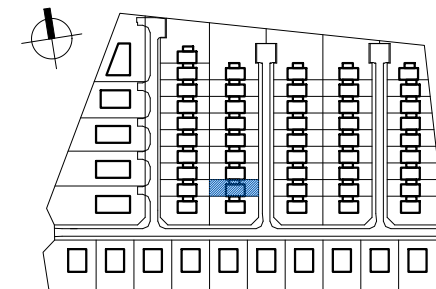

PLAN OSIEDLA

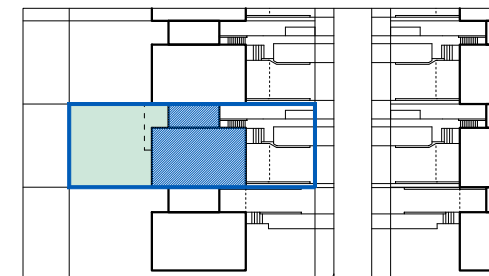

DZIAŁKA

LOKAL 17 / A

BUDYNEK	17
DZIAŁKA	249/35
POWIERZCHNIA DZIAŁKI	357 m²
POWIERZCHNIA UŻYTKOWA	85,62 m²
POWIERZCHNIA PIWNICY	36,41 m²
IŁOŚĆ POKOI	4
MIEJSCE W GARAŻU	TAK
OGRÓDEK	ok. 126 m²




OSIEDLE ZAGAJNIK

PWD DEVELOPER

POZNAŃ
UMULTOWO

UL. IGLASTA 3

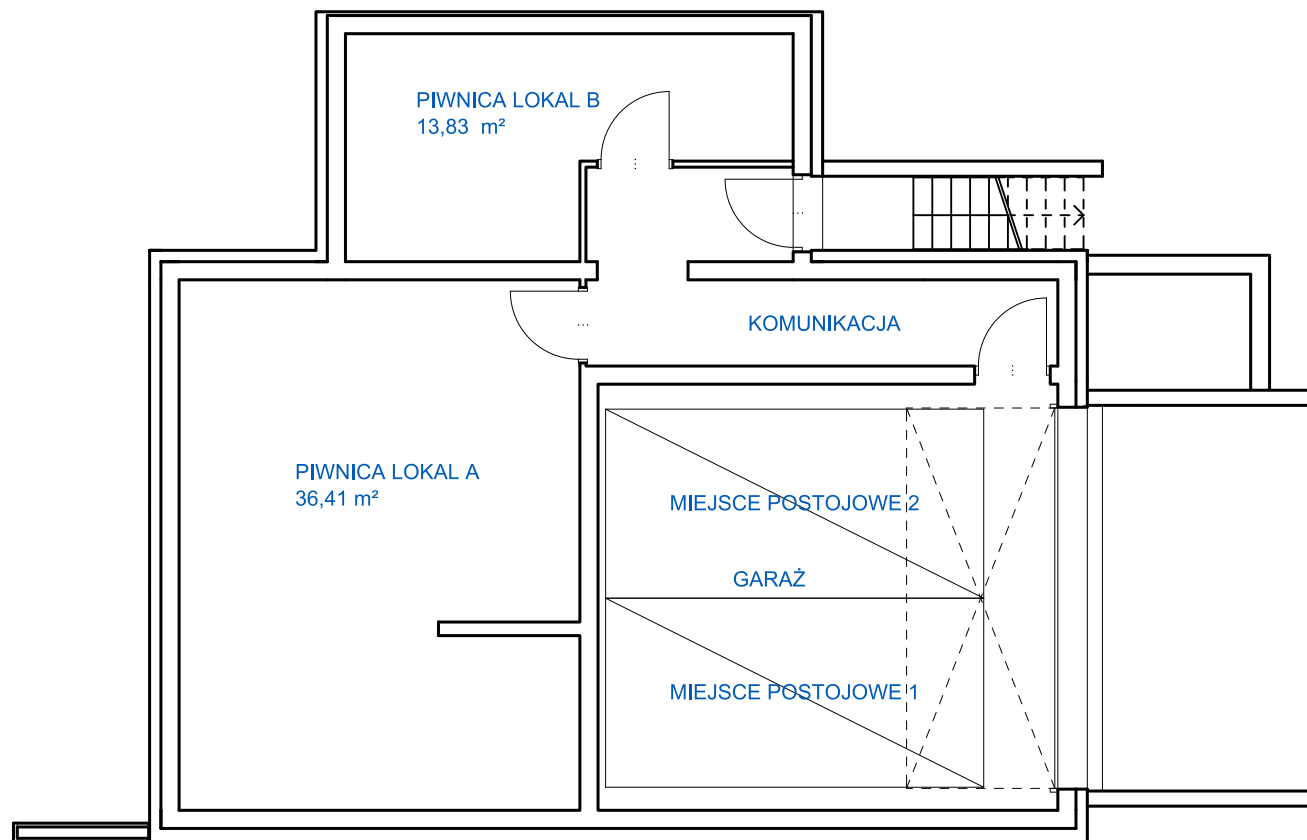

PIWNICA


SKALA 1:100

KARTA MIESZKANIA MA CHARAKTER POGLĄDOWY. NA ETAPIE REALIZACJI MOGĄ NASTĄPIĆ KOREKTY POWIERZCHNI I WYMIARÓW LOKALU. POWIERZCHNIA UŻYTKOWA POMIESZCZEŃ I LOKALU OKREŚLONA JEST NA PODSTAWIE ROZP. MIN. ROZW. Z DNIA 11.09.2020r. W SPRAWIE SZCZEGÓŁOWEGO ZAKRESU PROJ. BUD. ORAZ NORMY PN-ISO 9836, Z UWZGLĘDNIENIEM TYNKÓW O GRUBOŚCI 15mm. POWIERZCHNIA UŻYTKOWA MIERZONA JEST W POZIOMIE PODŁOŻE BEZ UWZGLĘDNIENIA LISTEW, COŁÓW, ITP. RZUTY MAJĄ CHARAKTER INFORMACYJNY. PODSTAWĄ REALIZACJI BUDYNKU JEST ZATWIERDZONY POZWOLENIEM NA BUDOWĘ PROJEKT BUDOWLANY I OPRACOWANY NA JEGO PODSTAWIE PROJEKT TECHNICZNY I WYKONAWCZY.




PWD Deweloper Sp. z o.o.
ul. Ptasia 16 / 1, 60-319 Poznań
TEL.: (0-61) 8 66 14 82
MAIL.: [pzd@pzd-mieszkania.pl](mailto:pwd@pzd-mieszkania.pl)
WWW.: pzd-mieszkania.pl

LOKAL 17 / A i B PIWNICA

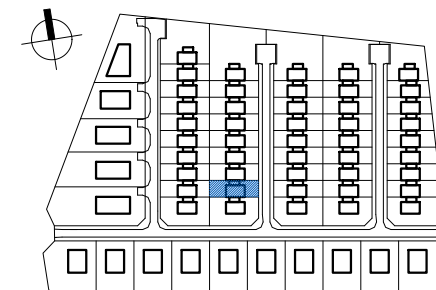

PLAN OSIEDLA

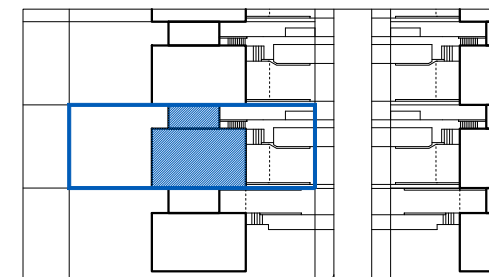

DZIAŁKA

LOKAL 17 / A i B

BUDYNEK	17
DZIAŁKA	249/35
POWERZCHNIA DZIAŁKI	357 m²
POWERZCHNIA PIWNICY A	36,41 m²
POWERZCHNIA PIWNICY B	13,83 m²

MIEJSC W GARAŻU	2
OGRÓDEK	ok. 126 m²