


ul. KAWALERZYSTÓW

MIESZKANIE R.1.0.02
 powierzchnia lokalu **43,08 m²**

1 przedpokój	3,99 m ²
2 pokój dzienny z aneksem kuchennym	22,56 m ²
3 pokój	10,63 m ²
4 łazienka	4,70 m ²
powierzchnia użytkowa	41,88 m²
powierzchnia przegród	1,20 m²
5 ogród	18,92 m ²
6 taras	6,20 m ²

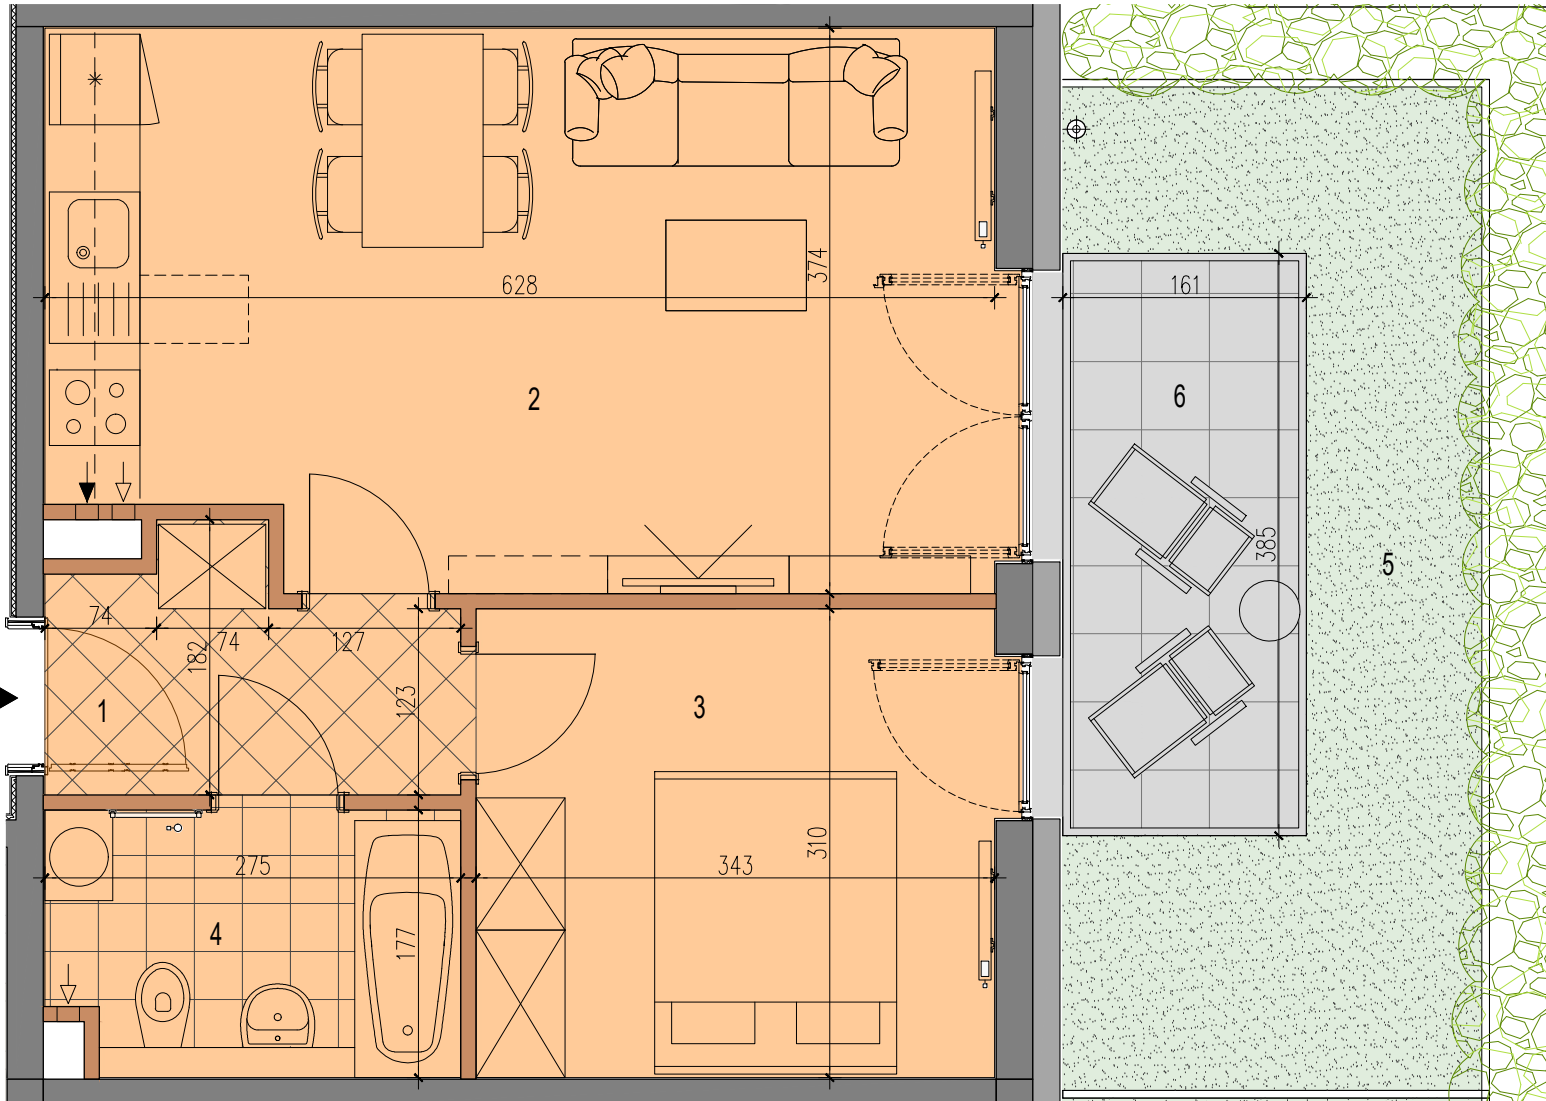

Uwaga: Prezentowane rzuty zostały załączone w celu przedstawienia rozkładu funkcjonalnego i należy je traktować poglądowo.

aswstudioprojektowemaciejhawrylak

asw

Władysława Jagiełły 3/22,50-201 Wrocław, tel./fax. +48 726 864 649

LEGENDA:

konstrukcja/ ściany międzylokalowe
 ściany zewnętrzne
 ściany działowe (przegrody)

pionowe wodne i wentylacyjne
 taras
 wejście do mieszkania

wejście do budynku
 wejście dodatkowe
 wjazd do parkingu podziemnego

pawłacz: położenie i wejście
 obrys szklanego daszku

