



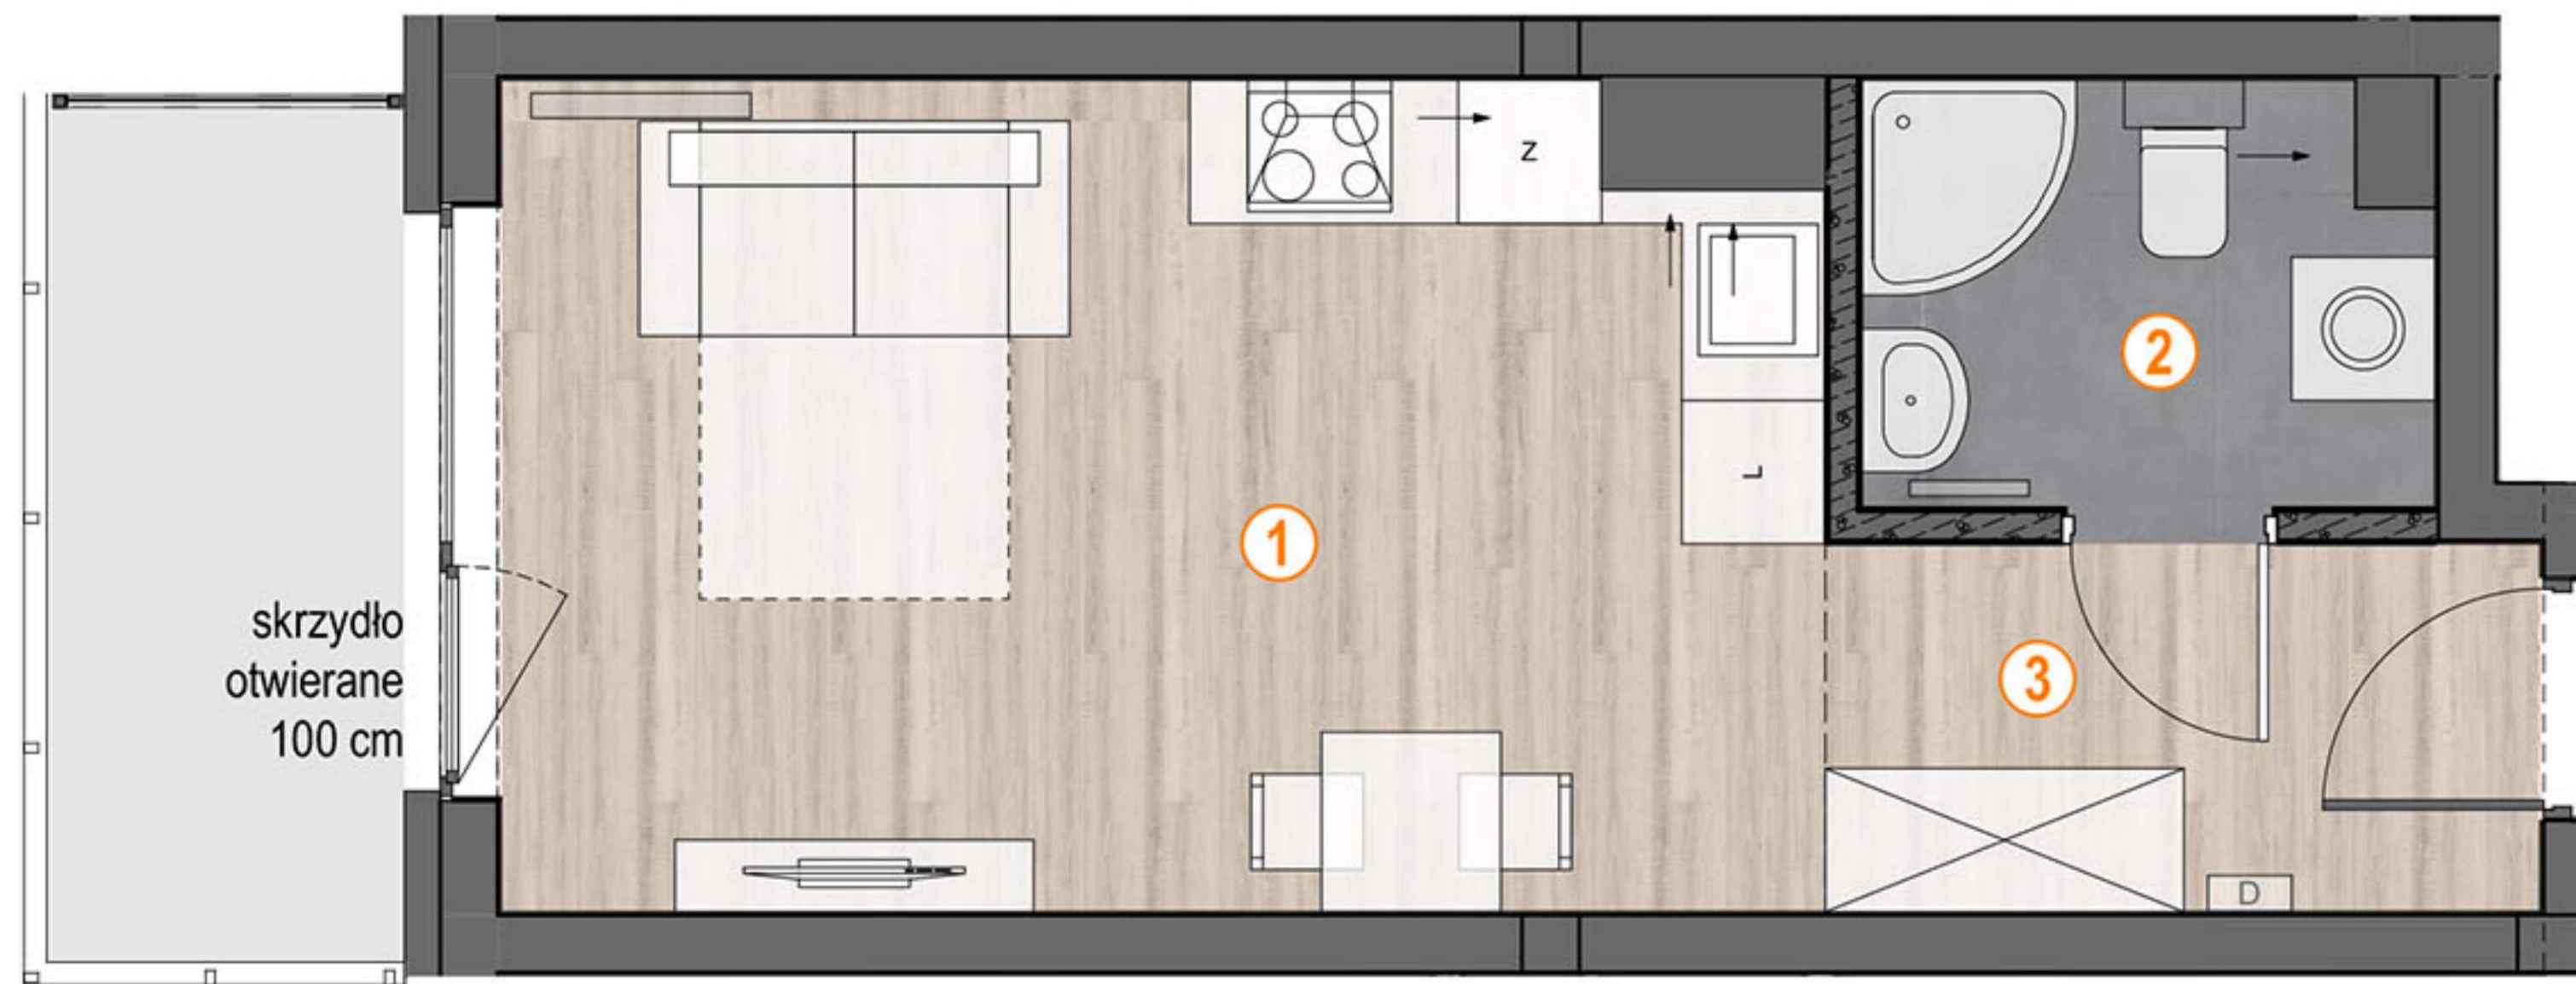

- grzejnik
- domofon
- ścianki działowe
- ściany konstrukcyjne

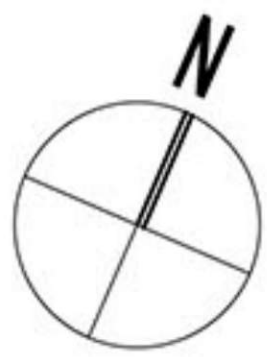

OSIEDLE ŁOSOSIOWA


ul. Łososiowa, Łódź - Radogoszcz Wschód

BUDYNEK **D**

PIĘTRO: **5**

NR LOKALU: **143/D.5.8**

1 POKÓJ

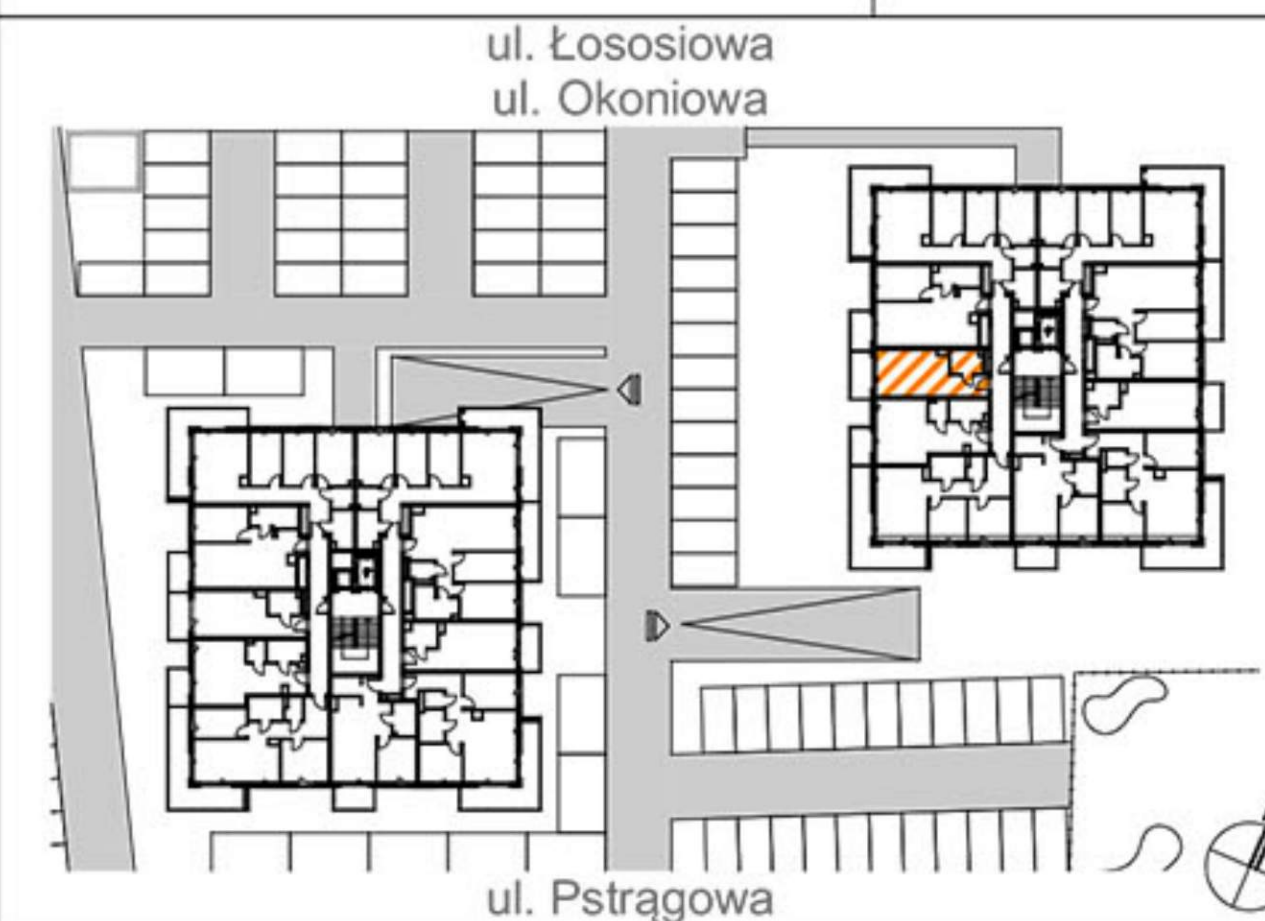

POWIERZCHNIA: **27,56 m²**

1. SALON Z ANEKSEM KUCHENNYM	18,84 m ²
2. ŁAZIENKA	4,12 m ²
3. KOMUNIKACJA	4,60 m ²
BALKON	5,31 m ²

1. Wymiary pomieszczeń w świetle pionowych przegród podano w stanie surowym (bez tynków).
2. Ze względu na specyfikę prac budowlanych wymiary pomieszczeń, przebieg i rozmieszczenie instalacji, w tym grzejników oraz wlotów może ulec zmianie.
3. Podane metraże pomieszczeń określają powierzchnie projektowane i mogą nieznacznie odbiegać od powierzchni w zrealizowanym obiekcie.
4. Powierzchnia projektowa obliczona zgodnie z normą PN-ISO 9836:2015-12.


PEIRA

798 416 416
kontakt@peira.pl
www.peira.pl