
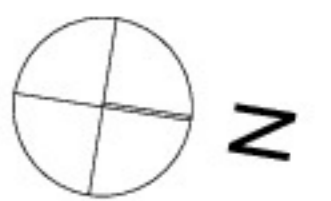



NADMOTŁAWIE APARTMENTS

ETAP III BUDYNEK G

ul. Sienna Grobla Gdańsk

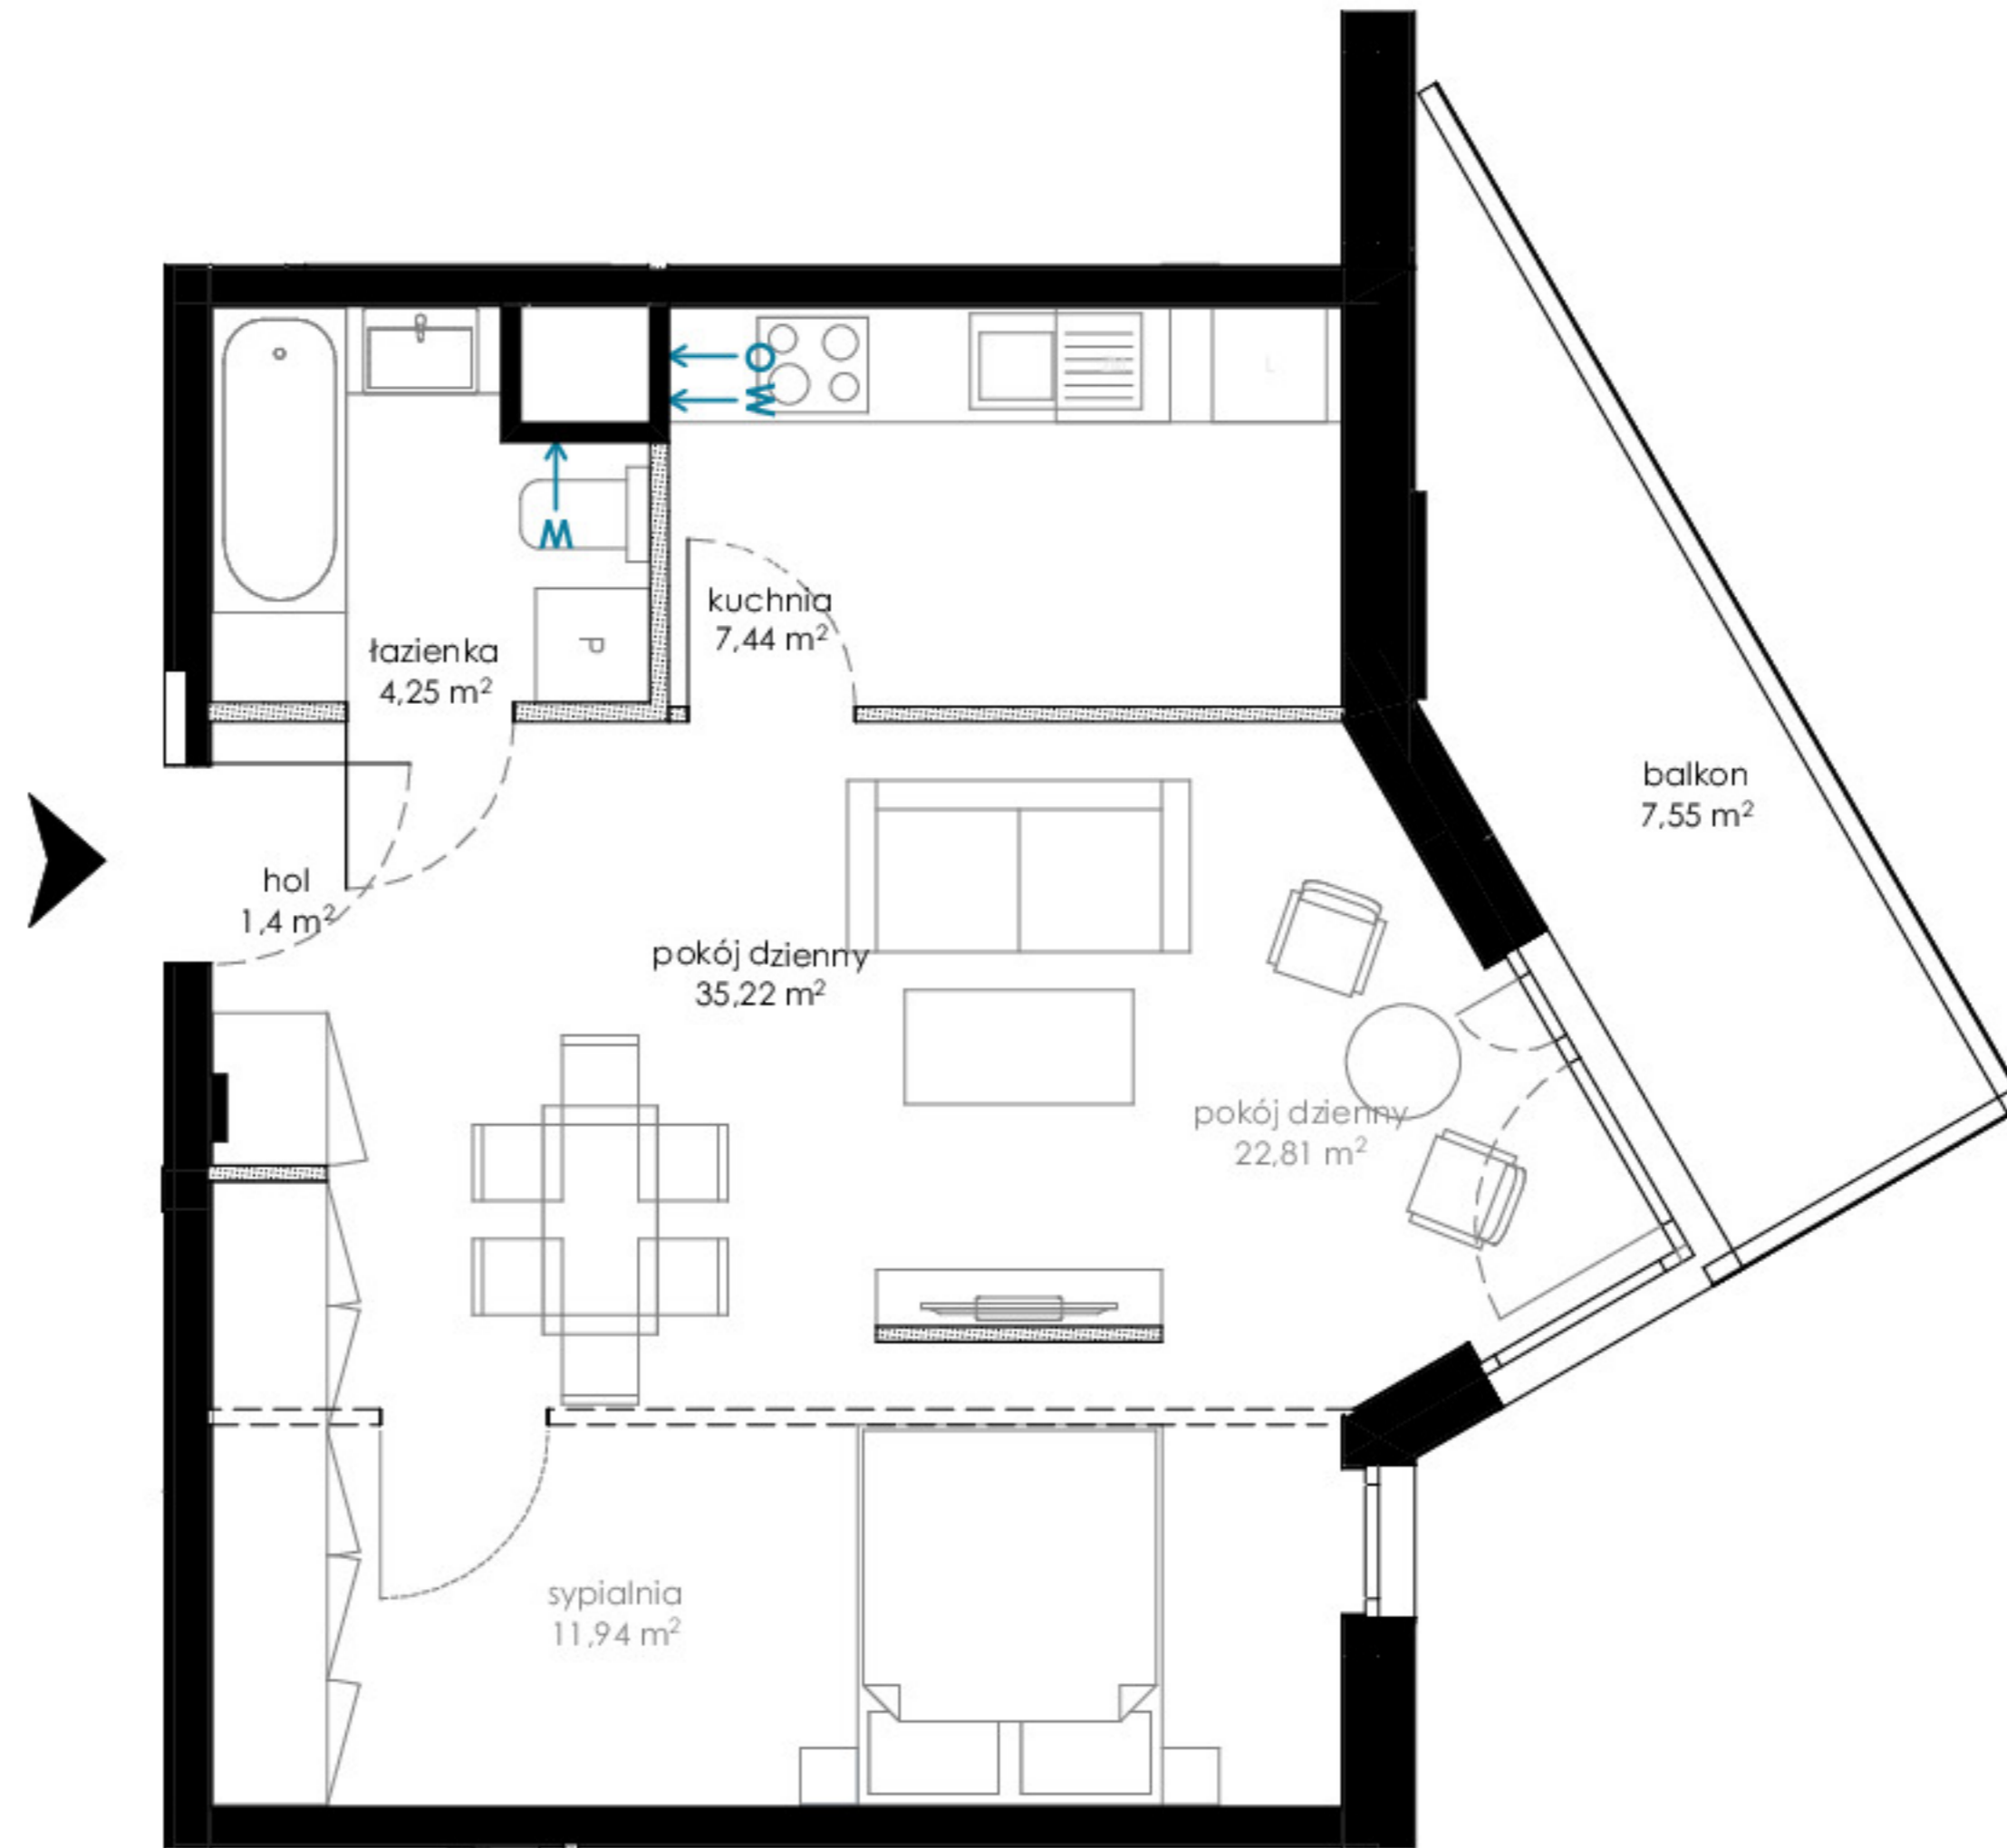

SKALA 1:100

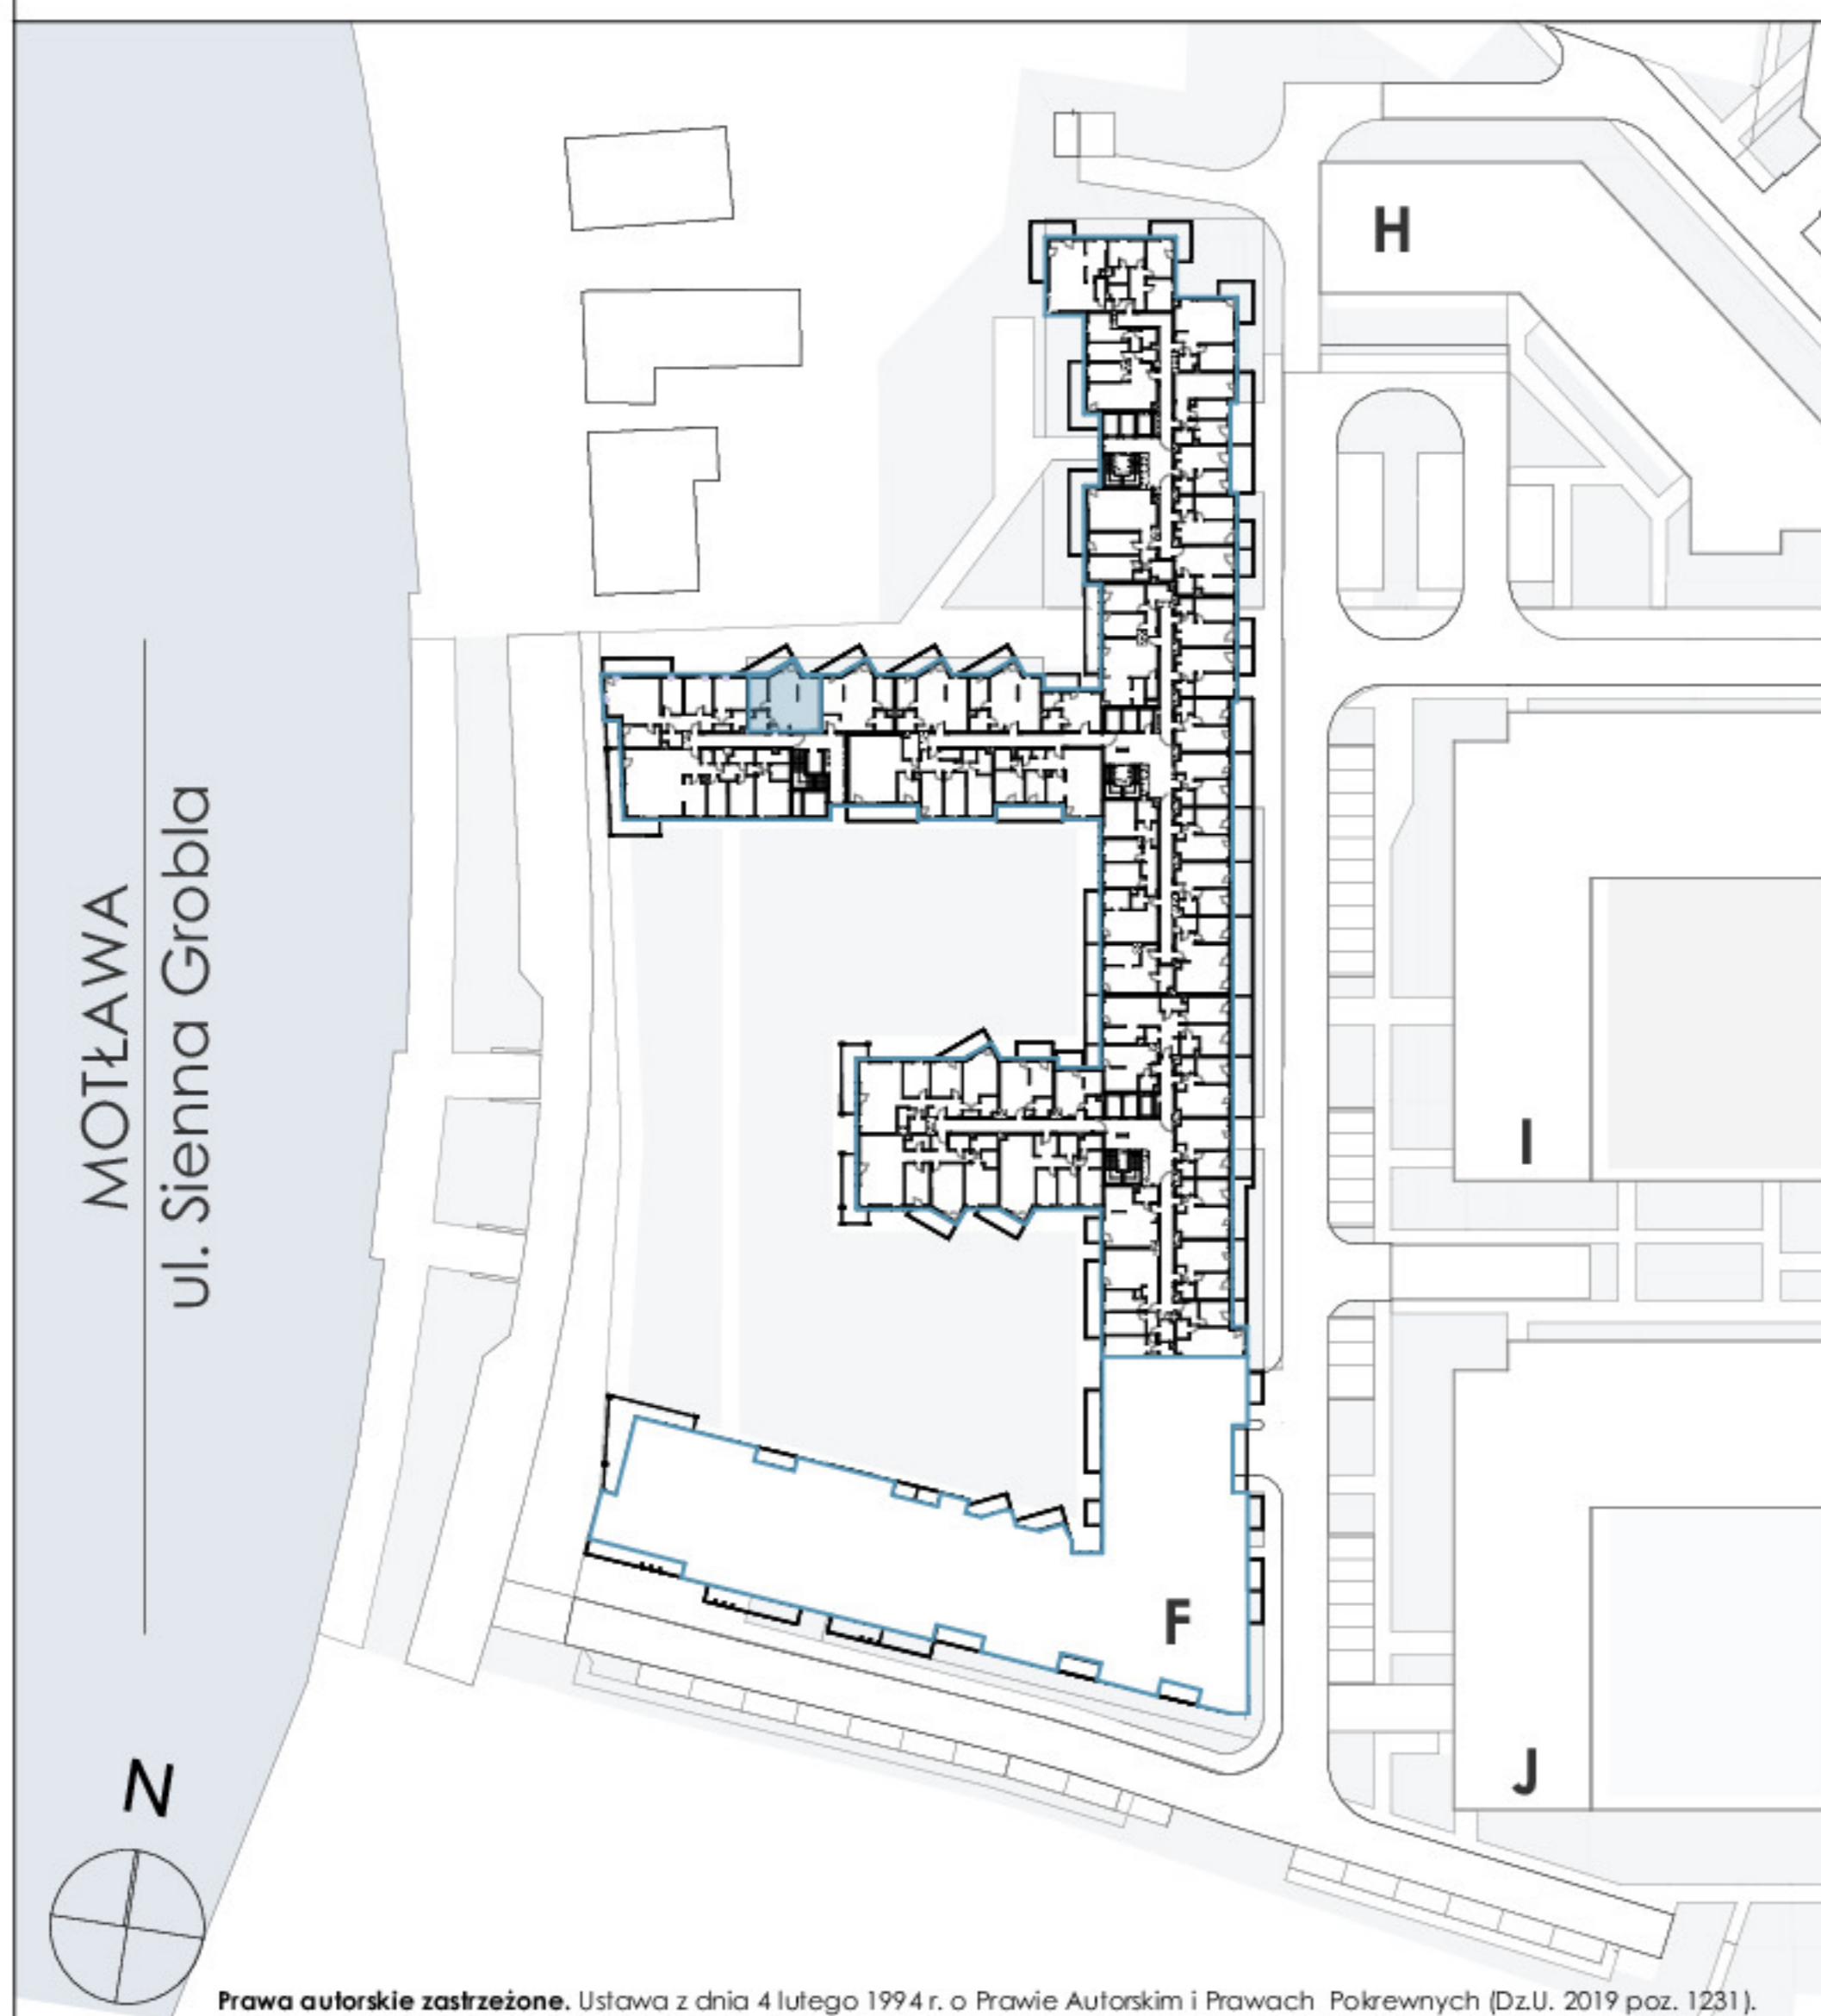

ROBYG

ROBYG Grobla Park Sp. z o.o.
Al. Rzeczypospolitej 1 Warszawa 02-972
TEL +48 58 322 07 10/FAX+48 22 419 11 03

SC ILLIPIER MILCZANOWSKI
SIM ARCHITEKCI
spółka z ograniczoną odpowiedzialnością

SIM ARCHITEKCI sp.z o.o.sp. k
ul. TOPOLOWA 8/9 I.2 80-255 GDAŃSK
tel./fax (058) 341 09 73
www.sim-architekci.pl

FAZA:	DATA:	NR MIESZKANIA:	
3.B	26.07.2021		5M27
ILOŚĆ POKOI:	POW. UŻYTKOWA MIESZKANIA WG PN-ISO 9836:		48,31 m²
1	POW. MIESZKANIA POD ŚCIANKAMI:		0,83 m²
	ŁĄCZNA POWIERZCHNIA MIESZKANIA:		49,14 m²
PIĘTRO:	POW. BALKONU:	POW. LOGGI:	
PIĘTRO 5	7,55 m²	m²	
KLATKA:	POW. TARASU:	POW. OGRODU:	
	m²	m²	

LEGENDA:	— ŚCIANKI
— — —	PROPOZYCJA INDYWIDUALNEJ ARANŻACJI
← W	WYCIĄG WENTYLACYJNY
← ○	MIEJSCE PODŁĄCZENIA OKAPU KUCHENNEGO

UWAGA:

- POWIERZCHNIE LICZONE WG NORMY PN-ISO 9836
- ZE WZGLĘDU NA TRWAJĄCE PRACE PROJEKTOWE POWIERZCHNIE I/LUB WYMIARY MOGĄ ULEC ZMIANIE
- WYPOSAŻENIE TYLKO W CELACH PREZENTACJI, NIE STANOWI ZOBOWIĄZANIA UMOWNEGO
- NINIEJSZY PROJEKT NIE STANOWI OFERTY W ROZUMIENIU PRZEPISÓW KODEKSU CYWILNEGO
- WYJŚCIE NA TARAS/LOGGIE/ - MOŻLIWA RÓŻNICA POZIOMÓW
- PIONY KANALIZACYJNE I PIONY WENTYLACYJNE STANOWIĄ CZĘŚĆ WSPÓLNĄ INSTALACJI BUDYNKU
- W LOKALACH MOGĄ ZNAJDOWAĆ SIĘ PODCIĄGI, KTÓRE OZNACZONO W NASTĘPUJĄCY SPOSÓB: