


MIRABELKI 5

SCHEMAT PIĘTRA

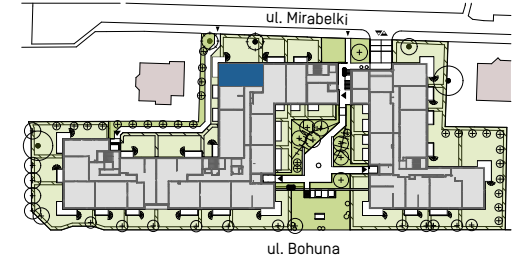


LOKAL C.PO.48

klatka piętro nr mieszkania

Powierzchnia użytkowa	61,60 m ²
Ilość pokoi	3
Piętro	PARTER

Zestawienie powierzchni

1	Korytarz	9,74
2	Aneks kuchenny	9,49
3	Pokój dzienny	15,54
4	Pokój	12,30
5	Pokój	10,34
6	Łazienka	4,19
	Balkon	10,74
	Ogródek	78,65

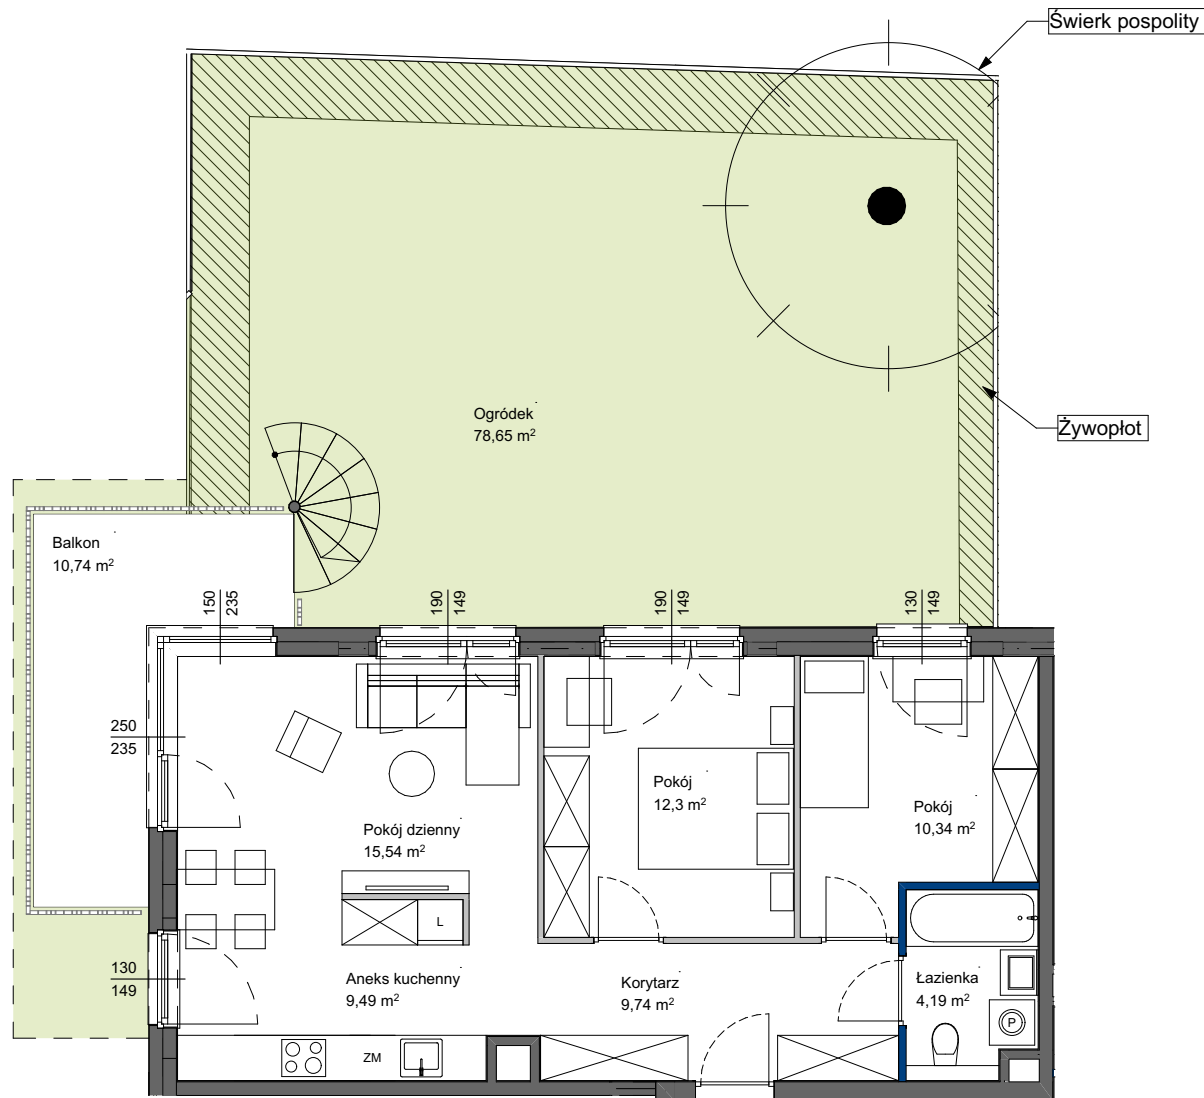

POWIERZCHNIA UŻYTKOWA POSZCZEGÓLNYCH POMIESZCZEŃ I LOKALU OBLICZONA ZGODNIE Z NORMĄ PN-ISO 9836:2022-07
1. ZE WZGLĘDU NA TRWAJĄCE PRACE PROJEKTOWE POWIERZCHNIE MOGĄ ULEC ZMIANIE - WYPOSAŻENIE TYLKO W CELACH PREZENTACJI,
NIE STANOWI ZABOWIĄZANIA UMOWNEGO - NINIEJSZY PROJEKT NIE STANOWI OFERTY W ROZUMIENIU PRZEPISÓW KODEKSU CYWILNEGO
2. NINIEJSZA KARTA NIE STANOWI WIĄŻĄCEGO OPISU PREZENTOWANEGO LOKALU

LEGENDA:

- ŚCIANY NIEROZBIERALNE
- ŚCIANY DZIAŁOWE Z MOŻLIWOŚCIĄ ROZBIÓRKI
- ŚCIANY DZIAŁOWE Z MOŻLIWOŚCIĄ ZMIANY ARANŻACJI

SKALA 1:100

Totalbud
DEVELOPMENT