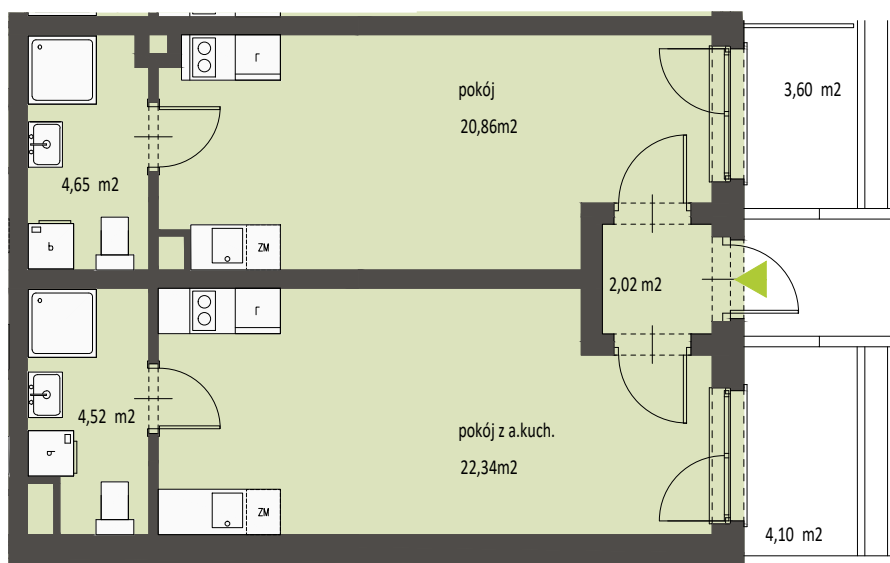


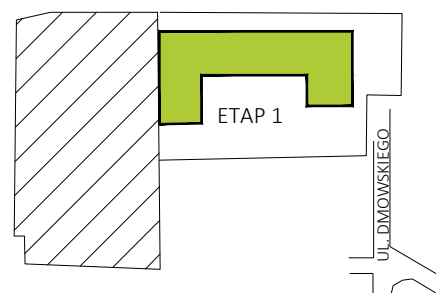
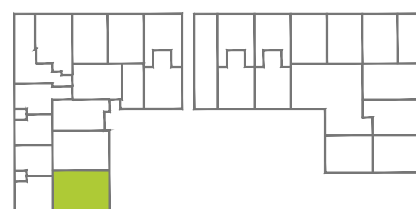


MIESZKANIE	55
POWIERZCHNIA	54,39 m ²
KONDYGNACJA	PARTER



SKALA 1:100

LOKALIZACJA BUDYNKU NA DZIAŁCE


 USYTUOWANIE MIESZKANIA
 NA KONDYGNACJI


przedsiónek	2,02m ²
pokój	20,86m ²
łazienka	4,65m ²
pokój z aneksem kuchennym	22,34m ²
łazienka	4,52m ²
	54,39m²
taras	3,60m ²
taras	4,10m ²

Powierzchnia poszczególnych lokali jest powierzchnią użytkową netto w rozumieniu PN-ISO 9836:1997 rzut należy traktować poglądowo, jest on prezentowany w celu przedstawienia rozkładu funkcjonalnego pomieszczeń w obrębie lokalu

Powierzchnię podano dla budynku w stanie wykończonym, na poziomie podłogi z uwzględnieniem 1,5cm tynku na ścianach. Do powierzchni kondygnacji netto wliczane są elementy nadające się do demontażu lub przeniesienia, takie jak ścianki działowe. Do powierzchni kondygnacji netto nie są wliczane szachty instalacyjne wraz z ich obudową i wykończeniem 1,5 cm tynku, a także powierzchnie otworów przeznaczonych na drzwi i okna oraz nisze.