


2 pokoje z aneksem | 46.47 m²

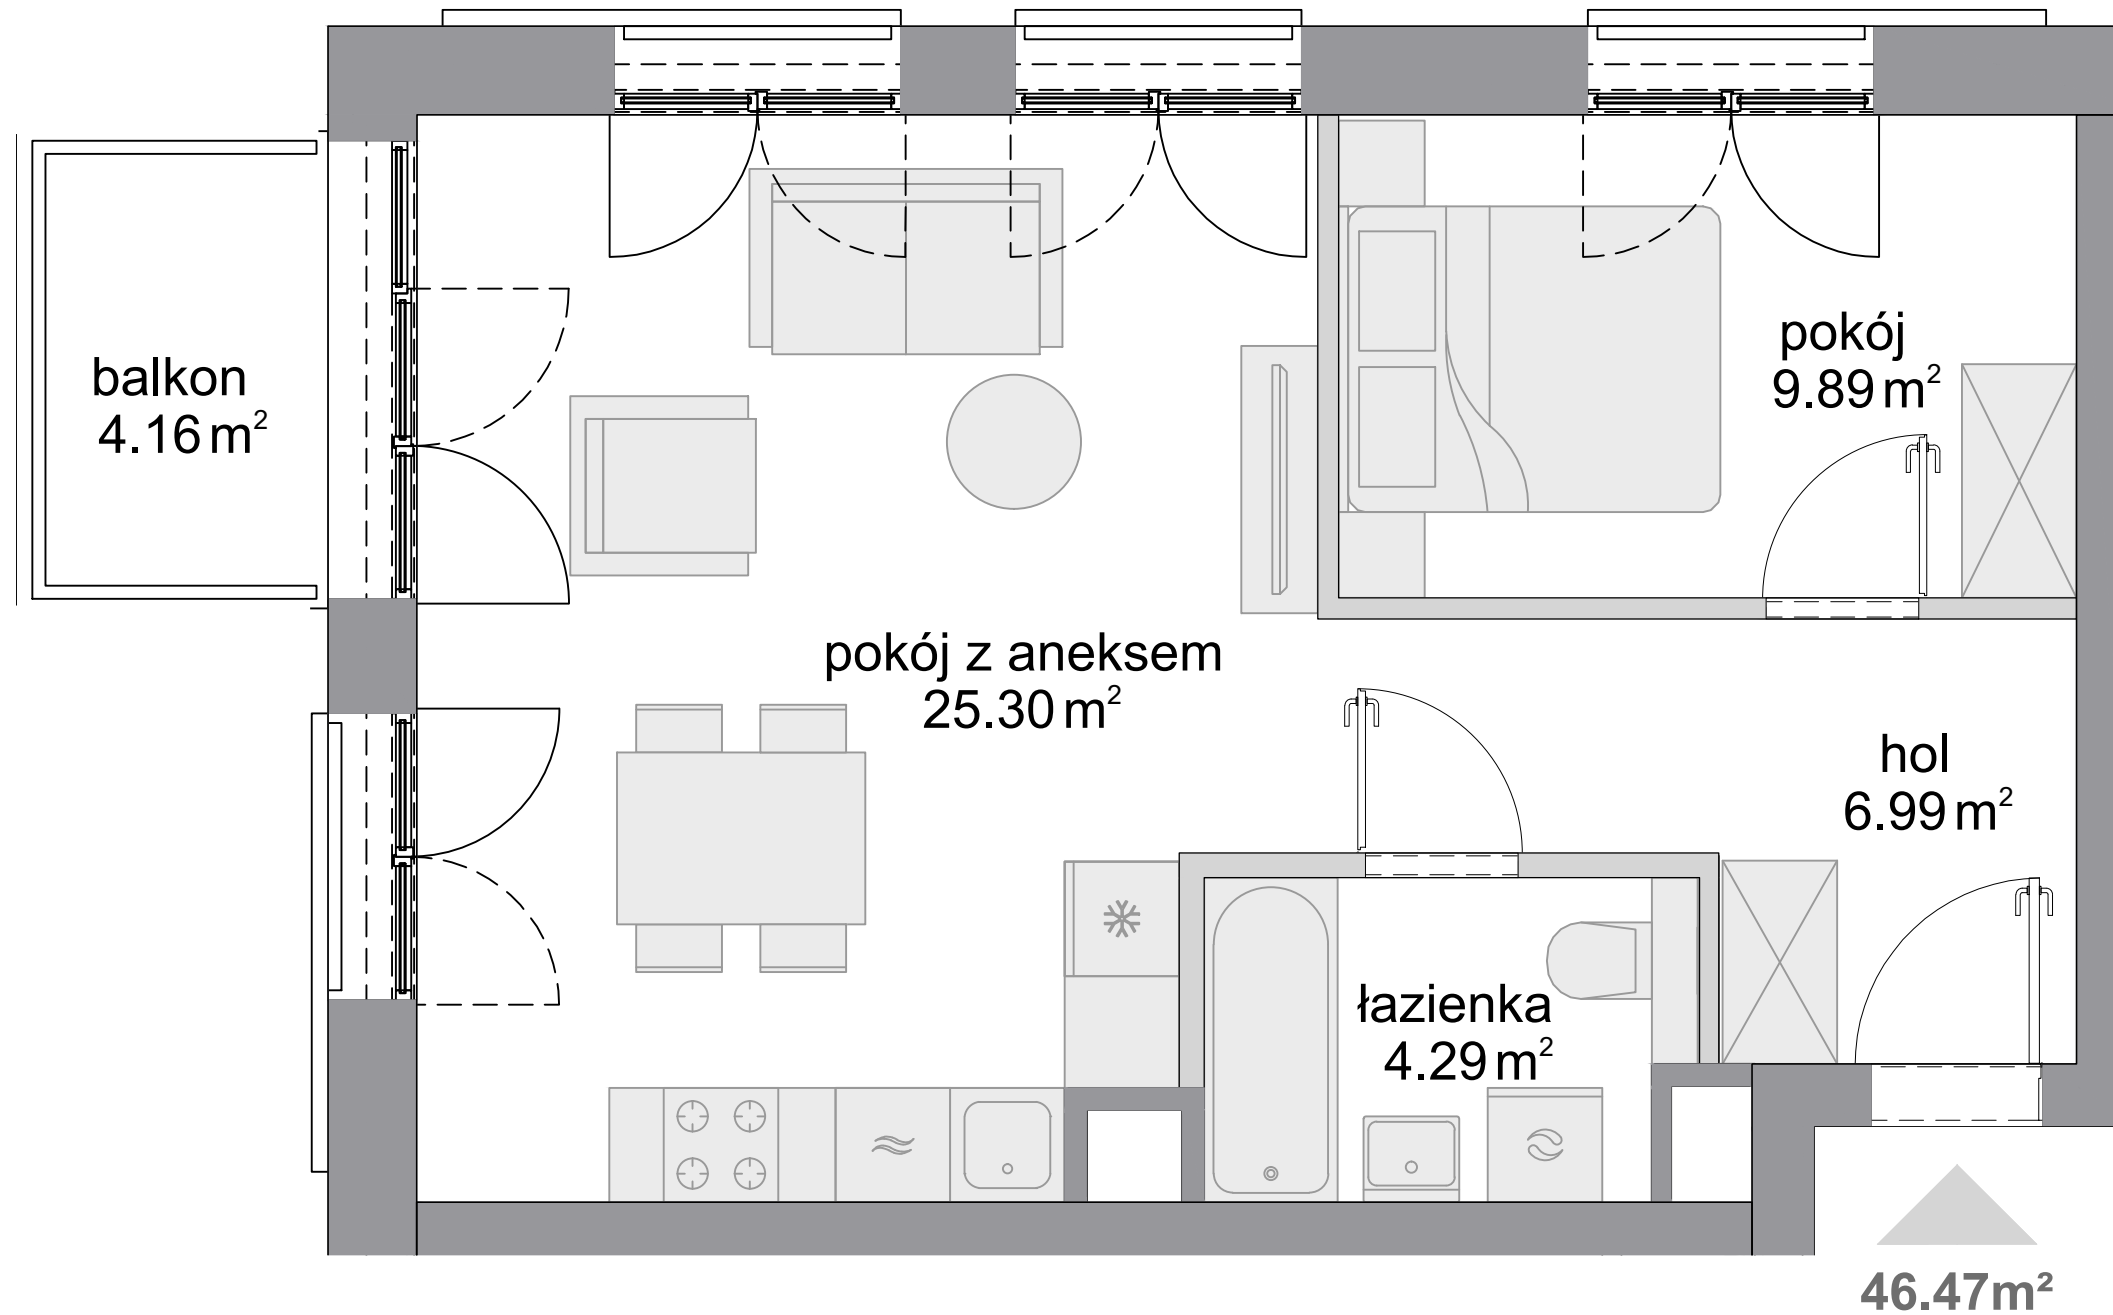

Budynek **A**
Mieszkanie **70**
Piętro **2**
Liczba pokoi **2**



Zestawienie powierzchni

Powierzchnia użytkowa	46.47 m ²
Pow. ścian do demontażu	1.03 m ²
Powierzchnia łączna	47.50 m ²

Zestawienie pomieszczeń

hol	6.99 m ²
pokój z aneksem	25.30 m ²
pokój	9.89 m ²
łazienka	4.29 m ²
balkon	4.16 m ²

Schemat budynku

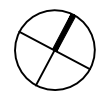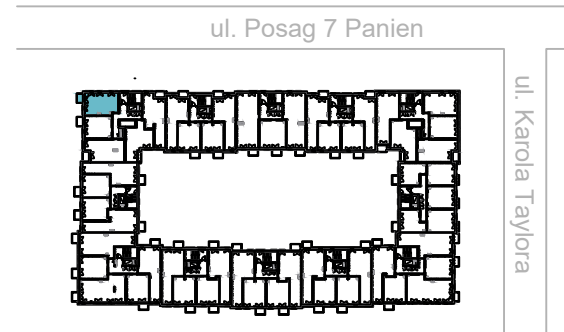

SKALA: 0 100 200

■ ściany niedemontowalne □ ściany z możliwością demontażu

