


22
LOKAL NR

Budynek / Klatka
Piętro
Liczba pokoi
Pow. użytkowa (wg PW ISO)
Powierzchnia całościowa

C / 1
2
2
39,58 m²
40,60 m²

| | | |
|------------------------------|----------------------|--------|
| Przedpokój | 3,61 m ² | Balkon |
| Sypialnia | 12,00 m ² | |
| Łazienka | 3,88 m ² | |
| Salon z aneksem kuchennym | 20,09 m ² | |

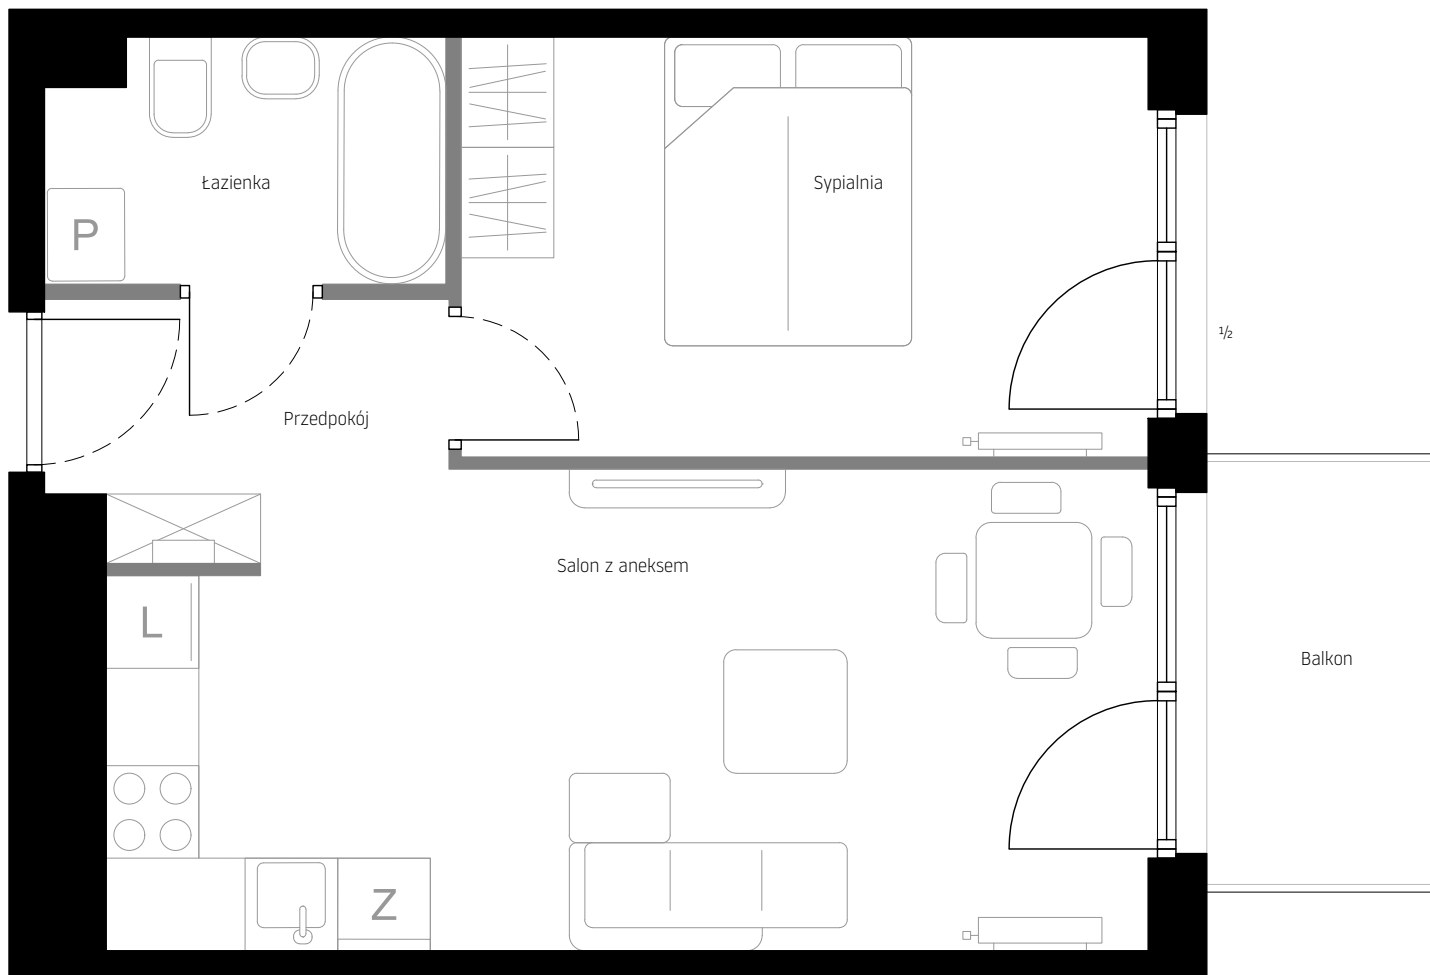

Rzut lokalu

Legenda


- Ściany nośne
- Ściany działowe demontowalne
- $\frac{1}{2}$ - Otwierana górna część

LOOK UP
HOUSE

by IMPERIAL



Rzut kondygnacji

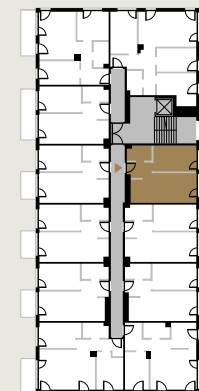

Wjazd ul. Pękowicka

Sytuacja

Niniejsza broszura nie stanowi oferty w rozumieniu przepisów Kodeksu Cywilnego. Przedstawione rzuty mają charakter poglądowy. Mieszkanie nie będzie wyposażone w widoczne na rzucie elementy sanitarne, drzwi wewnętrzne, meble, sprzęty RTV i AGD. Rozmieszczenie urządzeń sanitarnych i kuchennych jest przykładowe i może ulec zmianie. Powierzchnie i wymiary mogą ulec niewielkim zmianom wynikającym z realizacji obiektu. Powierzchnia użytkowa mieszkania obliczona zgodnie z normą PN-ISO 9836:2022-07 oraz stosownym rozporządzeniem.



IMPERIAL
Capital