



Geometryczna 5A, Warszawa

MIESZKANIE: 39

METRAŻ: 79,05 m²



PIĘTRO: 1



NR	POMIESZCZENIE	POWIERZCHNIA
----	---------------	--------------

1	HOL	9,71 m ²
2	SALON Z ANEKSEM	31,65 m ²
3	POKÓJ	9,61 m ²
4	POKÓJ	6,89 m ²
5	POKÓJ	13,01 m ²
6	ŁAZIENKA	6,11 m ²
7	WC	2,07 m ²

SUMA POWIERZCHNI	79,05 m ²
------------------	----------------------

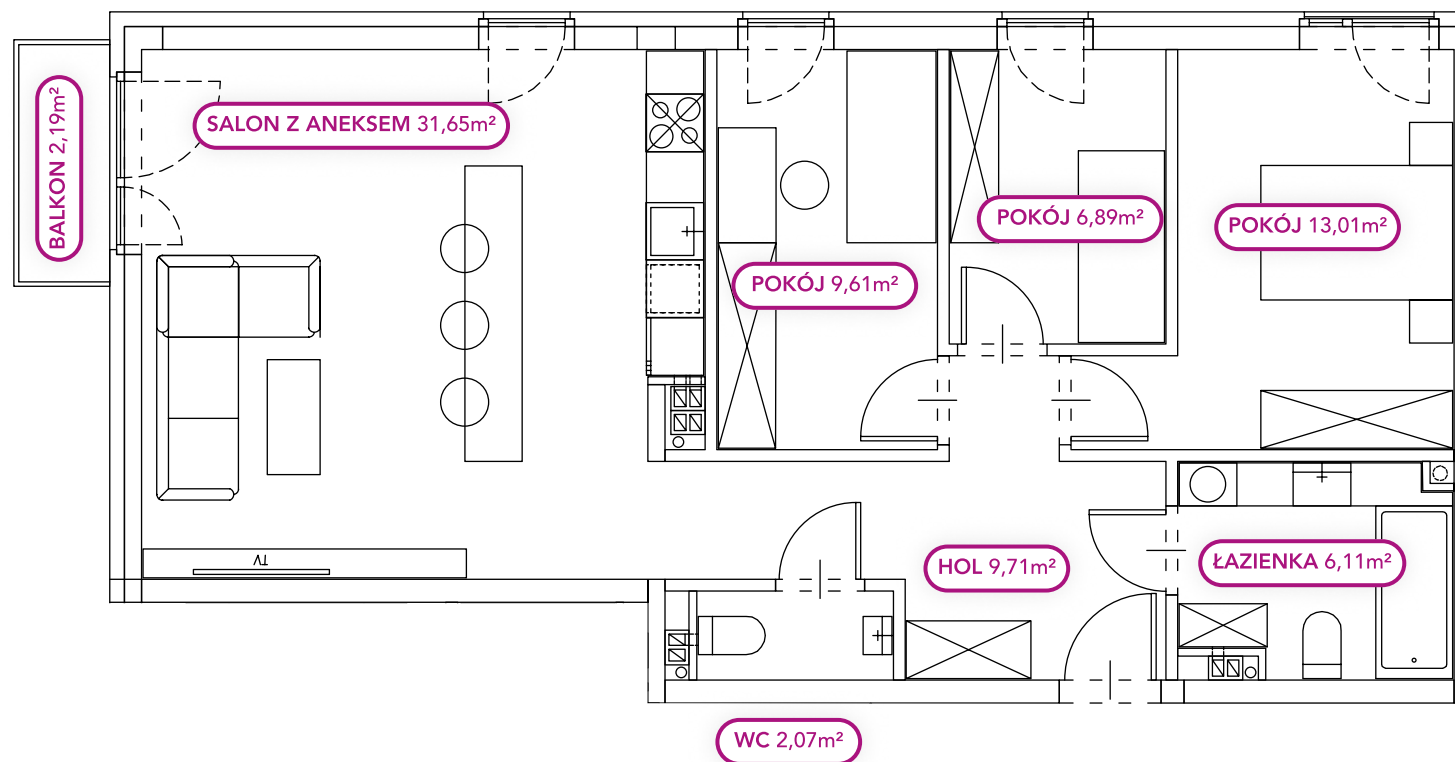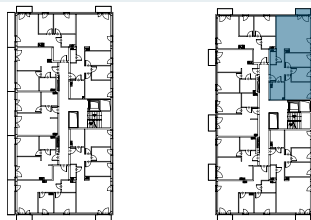

+48 730 055 102

SPRZEDAZ@BUDOMATEX.PL

BUDOMATEX.PL



Budomatrix S.A.
ul. Sokołowska 60 A, 08-110 Siedlce
KRS: 000093825

Biuro sprzedaży Warszawa
03-290 Warszawa,
ul. Geometryczna 5 lok. 12

Materiał ma charakter informacyjny i nie stanowi oferty w rozumieniu art. 66 § 1 k.c. Wykończenie, układ, wizualizacje oraz podane powierzchnie mają charakter poglądowy i mogą ulec zmianie. Powierzchni pod ściankami działowymi nie wliczamy do powierzchni lokalu.