


ul. Janusza Kusocińskiego

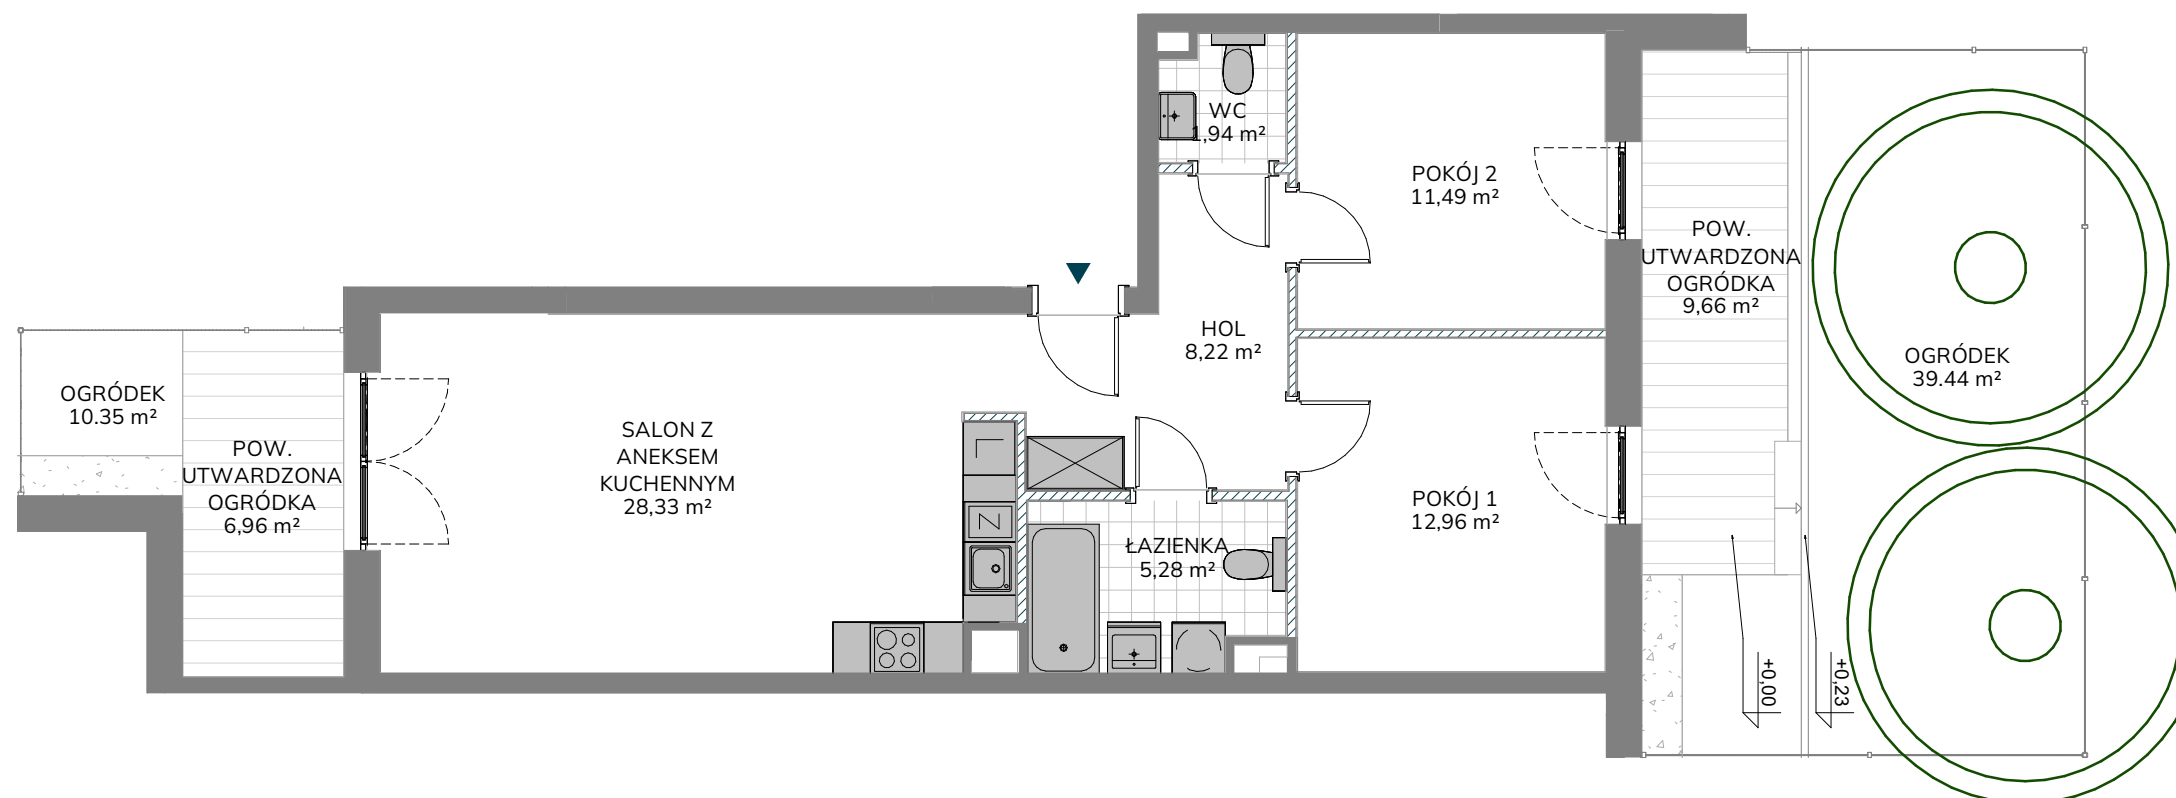

NR LOKALU MIESZKALNEGO E/46

KLATKA	E
PIĘTRO	0
LICZBA POKOI	3

ZESTAWIENIE POWIERZCHNI

HOL	8,22 m ²
SALON Z ANEKSEM KUCHENNYM	28,33 m ²
POKÓJ 1	12,96 m ²
POKÓJ 2	11,49 m ²
ŁAZIENKA	5,28 m ²
WC	1,94 m ²

POWIERZCHNIA UŻYTKOWA LOKALU MIESZKALNEGO 68,22 m²

POWIERZCHNIA POD ŚCIANKAMI DZIAŁOWYMI	2,60 m ²
---------------------------------------	---------------------

POWIERZCHNIA LOKALU MIESZKALNEGO 70,82 m²

OGRÓDEK NR 1	10,35 m ²
W TYM POW. UTWARDZONA OGRÓDKA	6,96 m ²
OGRÓDEK NR 2	39,44 m ²
W TYM POW. UTWARDZONA OGRÓDKA	9,66 m ²

Biuro Sprzedaży
tel. +48 664 087 645
kusocinskiego@unidevelopment.pl
www.kusocinskiego.pl