


# Murapol Osiedle Akademickie

Bydgoszcz | ul. Akademicka

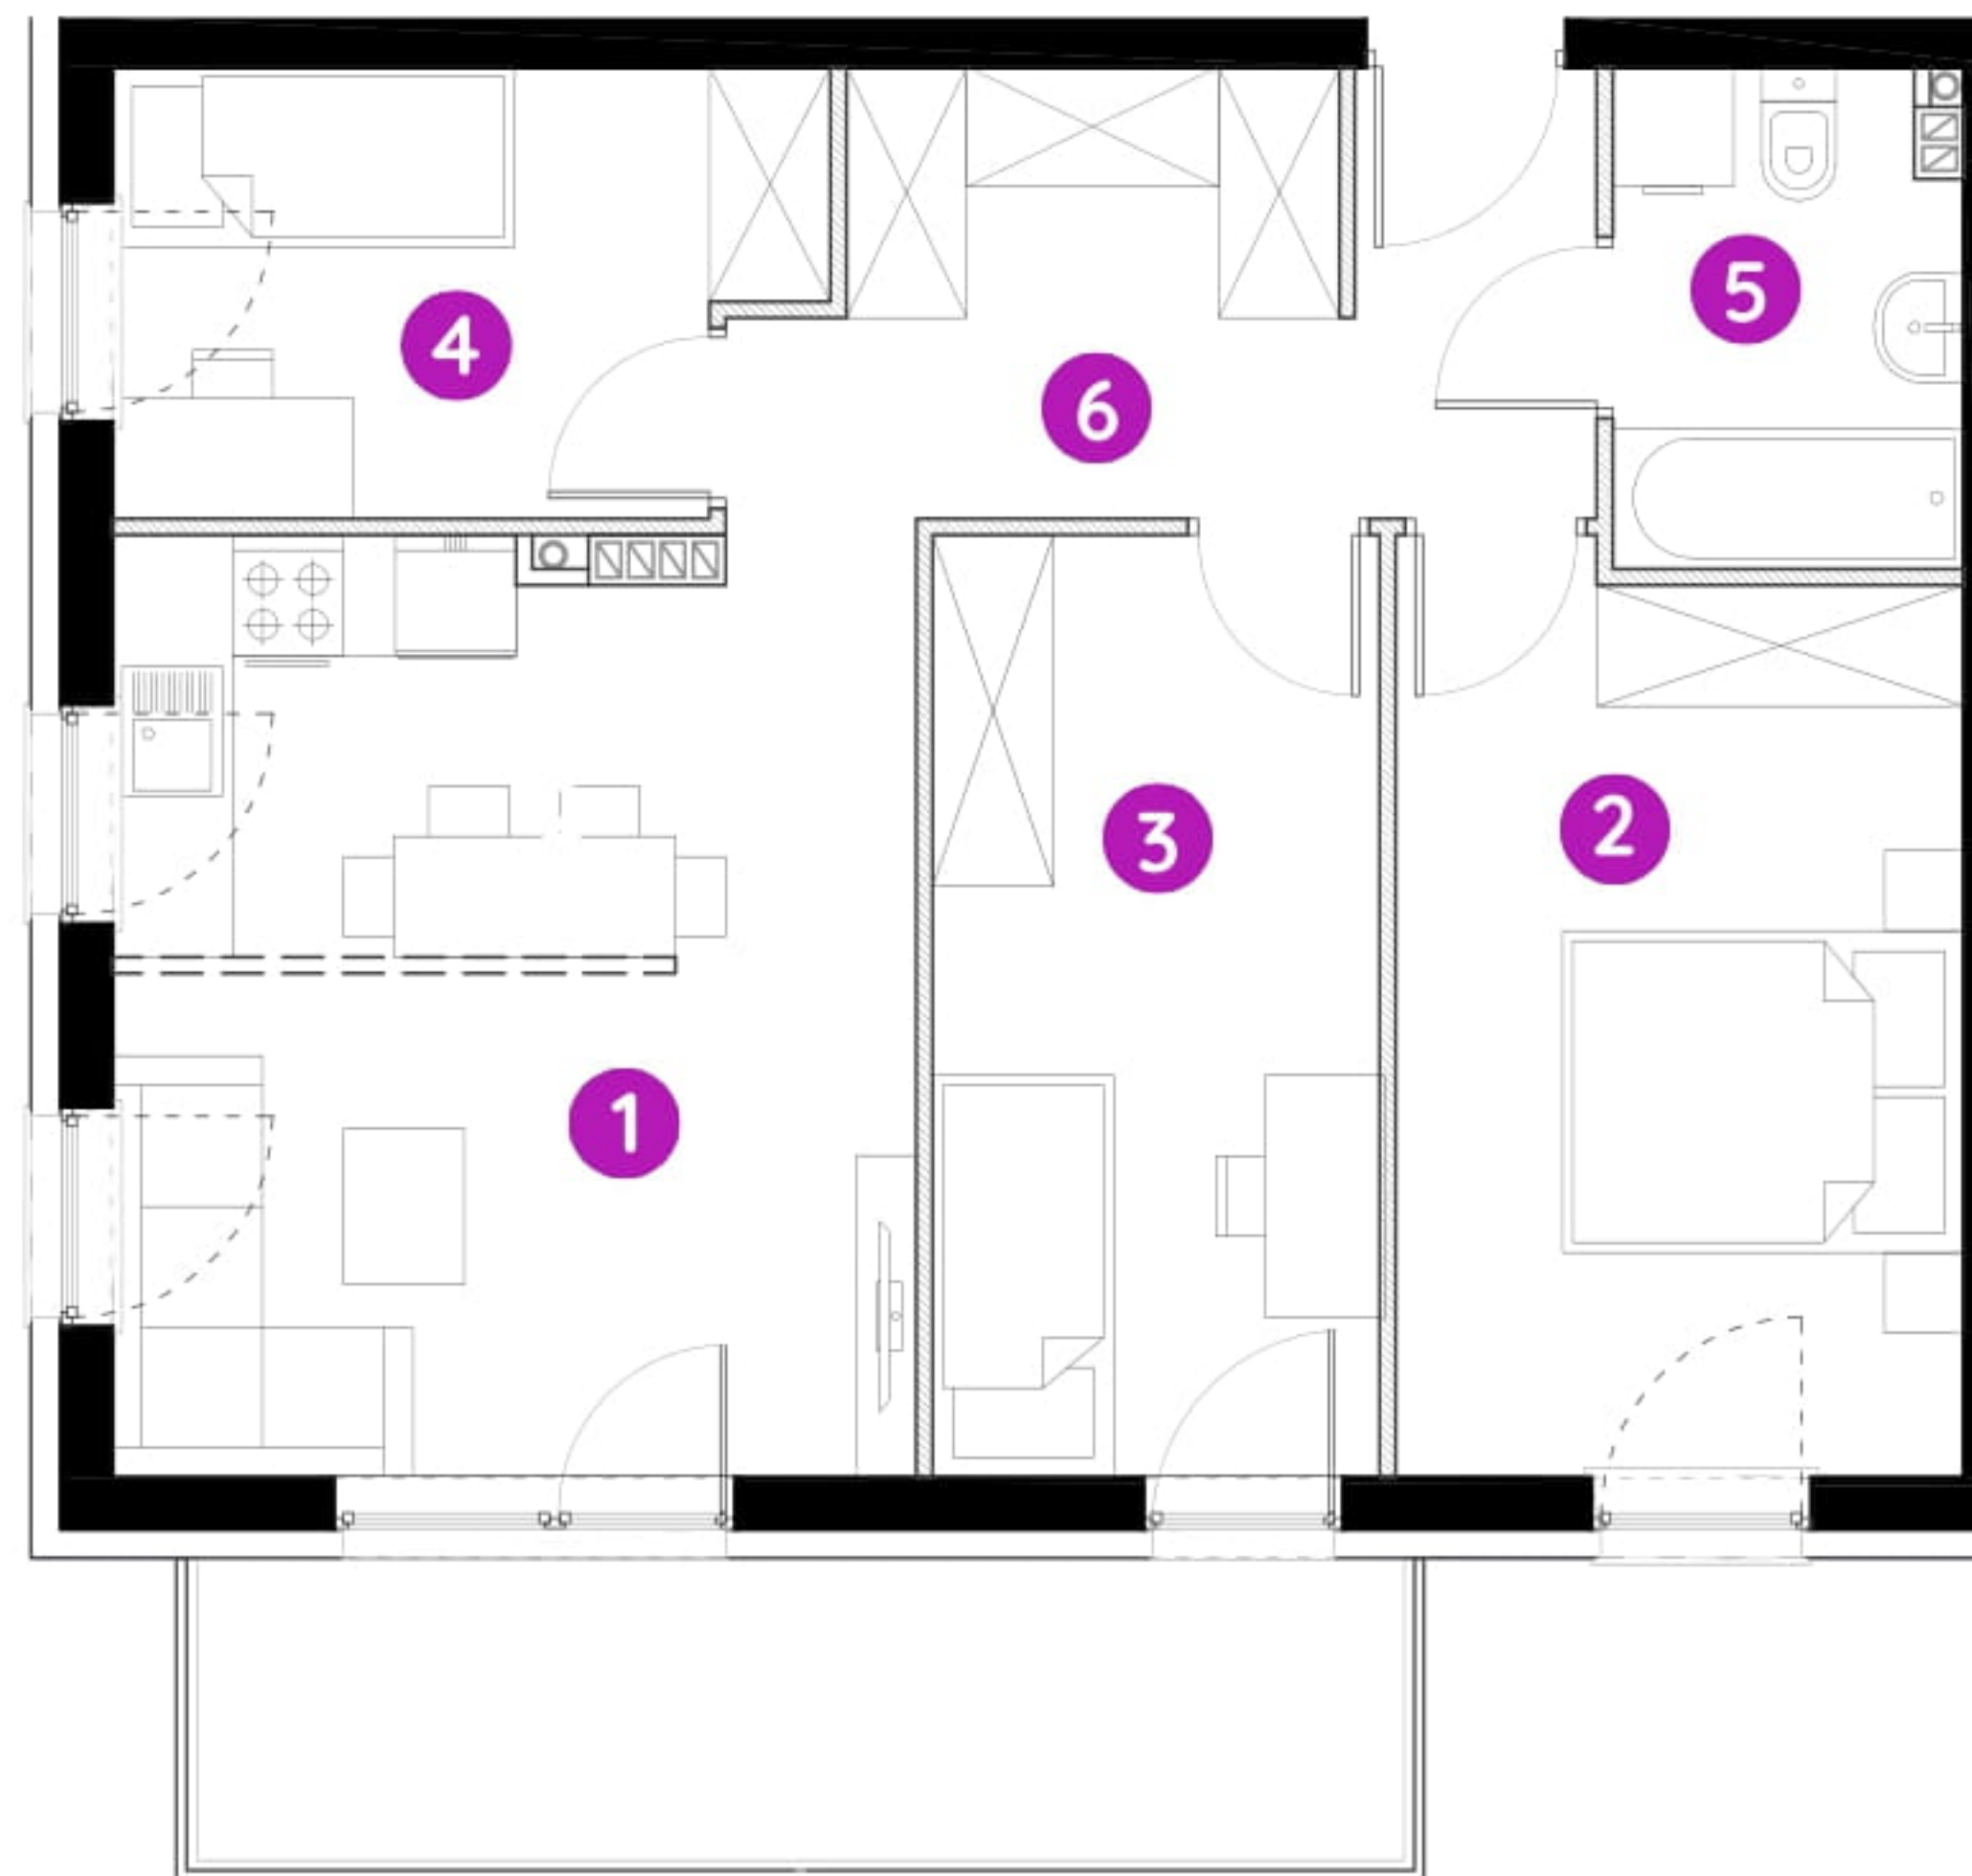


mieszkanie **8.A.1.13**

piętro pierwsze

budynek 8

1. salon z aneksem kuch.	18,33 m <sup>2</sup>
2. sypialnia	12,59 m <sup>2</sup>
3. sypialnia	10,21 m <sup>2</sup>
4. sypialnia	7,21 m <sup>2</sup>
5. łazienka	4,11 m <sup>2</sup>
6. przedpokój	8,66 m <sup>2</sup>

 powierzchnia ścian działowych nadających się do demontażu 2,53 m<sup>2</sup>

metraż **63,64 m<sup>2</sup>**

balkon 9,00 m<sup>2</sup>



0 1 2 5m

Podziałka podana z tolerancją +/- 5%

Aranżacja mieszkania ma charakter poglądowy.

