


Ceglana Park.

nr 2/a/4



Powierzchnia **40,80 m²**

Parter

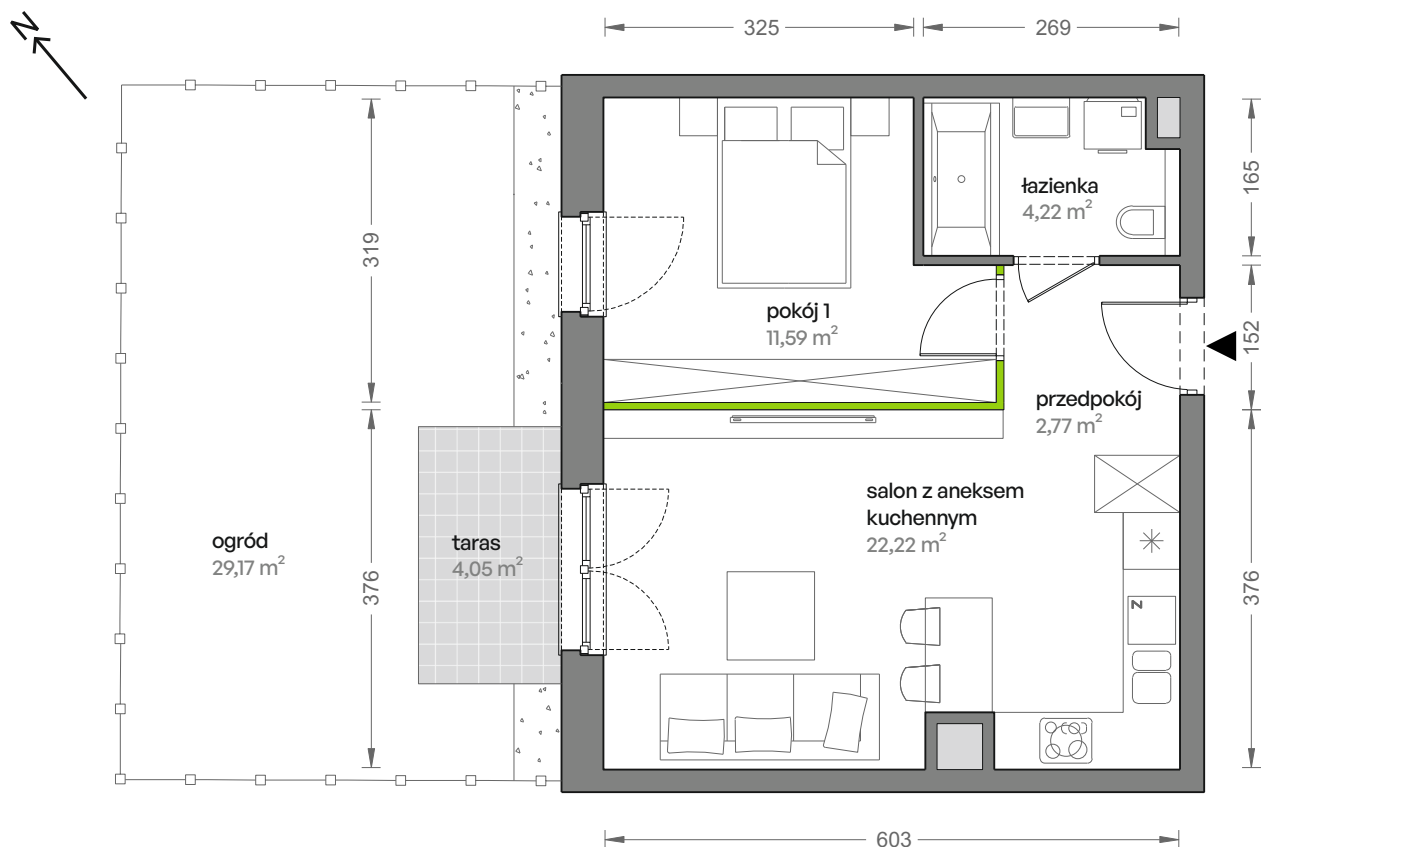

Aranżacja mieszkania jest przykładowa

Powierzchnia **użytkowa**

Rzut kondygnacji **Parter**

Plan osiedla **Budynek 2**

salon z aneksem kuchennym	22,22 m ²
pokój 1	11,59 m ²
łazienka	4,22 m ²
przedpokój	2,77 m ²
Razem	40,80 m²
+taras	4,05 m ²
+ogród	29,17 m ²

