
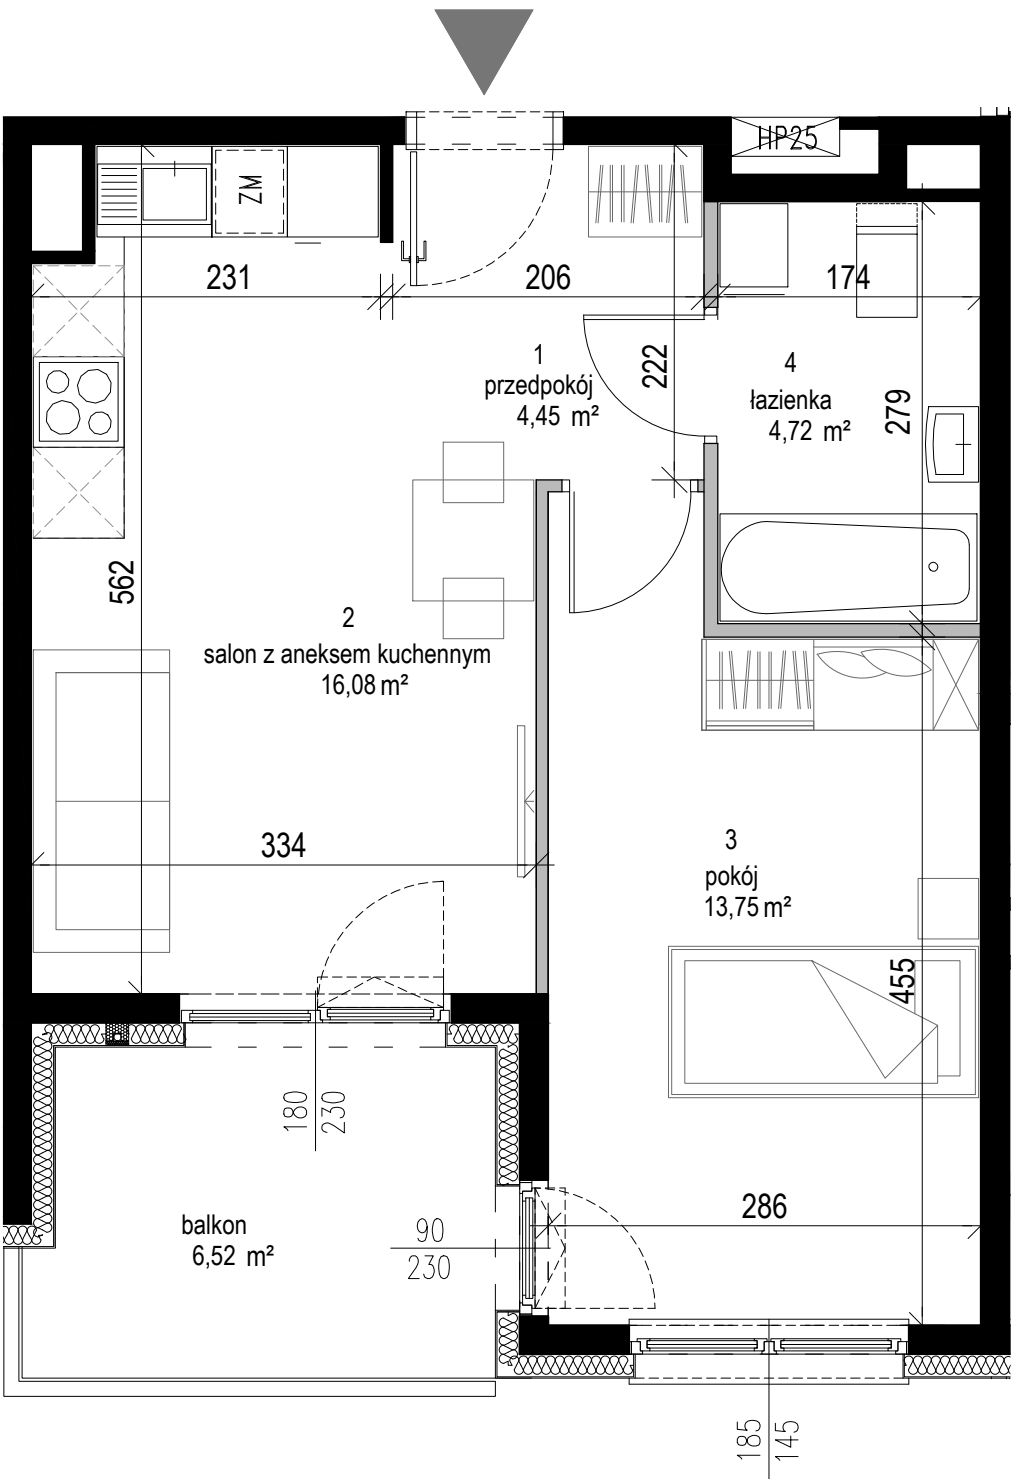


BUDYNEK HOTELOWY „APARTHOTEL”
ul. Wiejska, Reguły, Gmina Michałowice

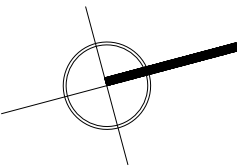


UWAGA:

1. Powierzchnia lokalu obliczona została zgodnie z Polską Normą PN-ISO 9836:2015-12, powołaną w rozporządzeniu Ministra Rozwoju z dnia 11 września 2020r. w sprawie szczegółowego zakresu i formy projektu budowlanego. Powierzchnia rozliczeniowa lokalu, uwzględniająca powierzchnię pod ściankami działowymi, służy do ustalenia ceny sprzedaży. Powierzchnia użytkowa lokalu służy do celów ewidencyjnych i wieczystością gwarantowanych.

2. Ze względu na trwające prace projektowe powierzchnie mogą ulec zmianie.

3. Wyposażenie apartamentu hotelowego tylko w celach prezentacji, nie stanowi zobowiązania umownego.

4. Niniejszy projekt nie stanowi oferty w rozumieniu przepisów kodeksu cywilnego.

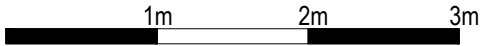

LEGENDA:

— ściany konstrukcyjne, pionory instalacyjne

— ściany działowe



Biuro sprzedaży
Al. Armii Krajowej 4 lok.U2 ; 05-250 Radzymin
p.czarnowska@willadeveloper.pl;
reklama@willadeveloper.pl; www.willadeveloper.pl
TEL: 22 / 786 52 22, 570 211 911

LOKAL NR: 3.09

poziom	2 PIĘTRO
liczba pokoi	2
1. przedpokój	4,45 m²
2. salon z aneksem kuchennym	16,08 m²
3. pokój	13,75 m²
4. łazienka	4,72 m²

powierzchnia rozliczeniowa	40,03 m²
powierzchnia użytkowa	39,00 m²
powierzchnia ścian działowych	1,03 m²
Powierzchnia balkonu	6,52 m²

