
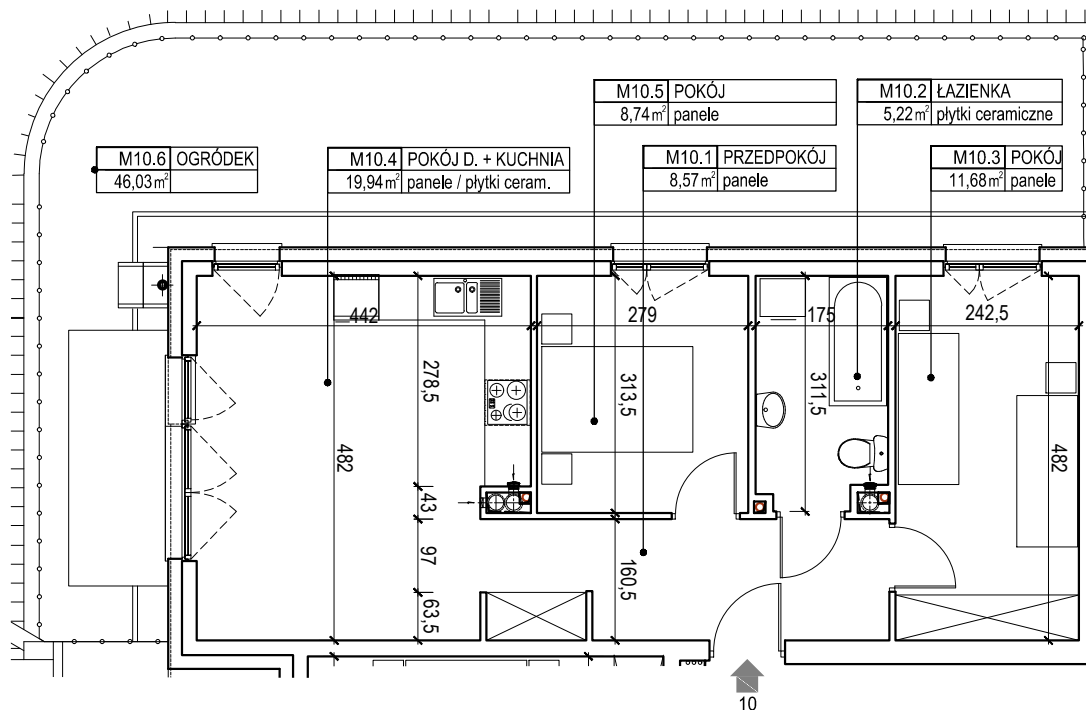


INWESTOR:
Walendów Park Sp. z o.o
ul. Mickiewicza 21/23 10-508 Olsztyn

OBŚLUGA SPRZEDAŻY:
Biuro Sprzedaży Walendów Park Sp. z o.o
Walendów, ul. Stawowa 10 (teren inwestycji)
tel: +48 666 817 633
sprzedaz@walendowpark.pl
www.walendowpark.pl

JEDNOSTKA PROJEKTOWA:
APPA mgr inż. arch. Paweł Wróblewski

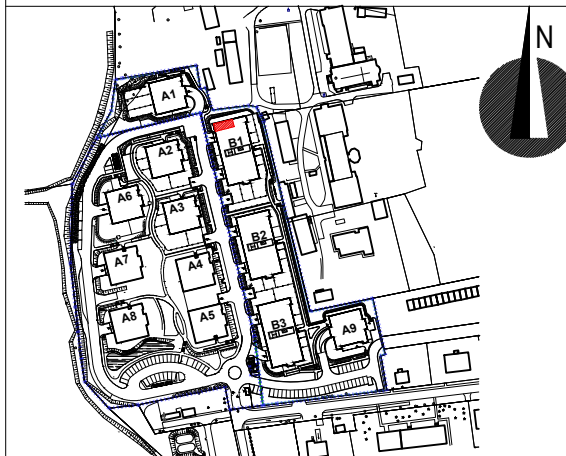

RZUT LOKALU skala 1:100



ZESTAWIENIE POWIERZCHNI BUDYNEK B1 - LOKAL M10			
NUMER	NAZWA	POSADZKA	POW
M10.1	PRZEDPOKÓJ	panele	8,57
M10.2	ŁAZIENKA	plytki ceramiczne	5,22
M10.3	POKÓJ	panele	11,68
M10.4	POKÓJ D. + KUCHNIA	panele / plytki ceram.	19,94
M10.5	POKÓJ	panele	8,74
M10.6	OGRÓDEK		46,03
RAZEM Pum (m ²)			54,15

UWAGA:
Przedstawione wyposażenie mieszkania, stolarka drzewiawa wewnętrzna i posadzki stanowi rozwiązanie poglądowe i nie jest przedmiotem umowy

NUMER MIESZKANIA	M10		
NUMER BUDYNKU	B1	PIĘTRO	0
3 POKOJE + ANEKS KUCHENNY			
POWIERZCHNIA MIESZKANIA	54,15m²		
WG PN-ISO 9836:1997			