


# Jesionowa Vita

nr A/1/6



Powierzchnia **52,47 m<sup>2</sup>**

**Piętro 1**

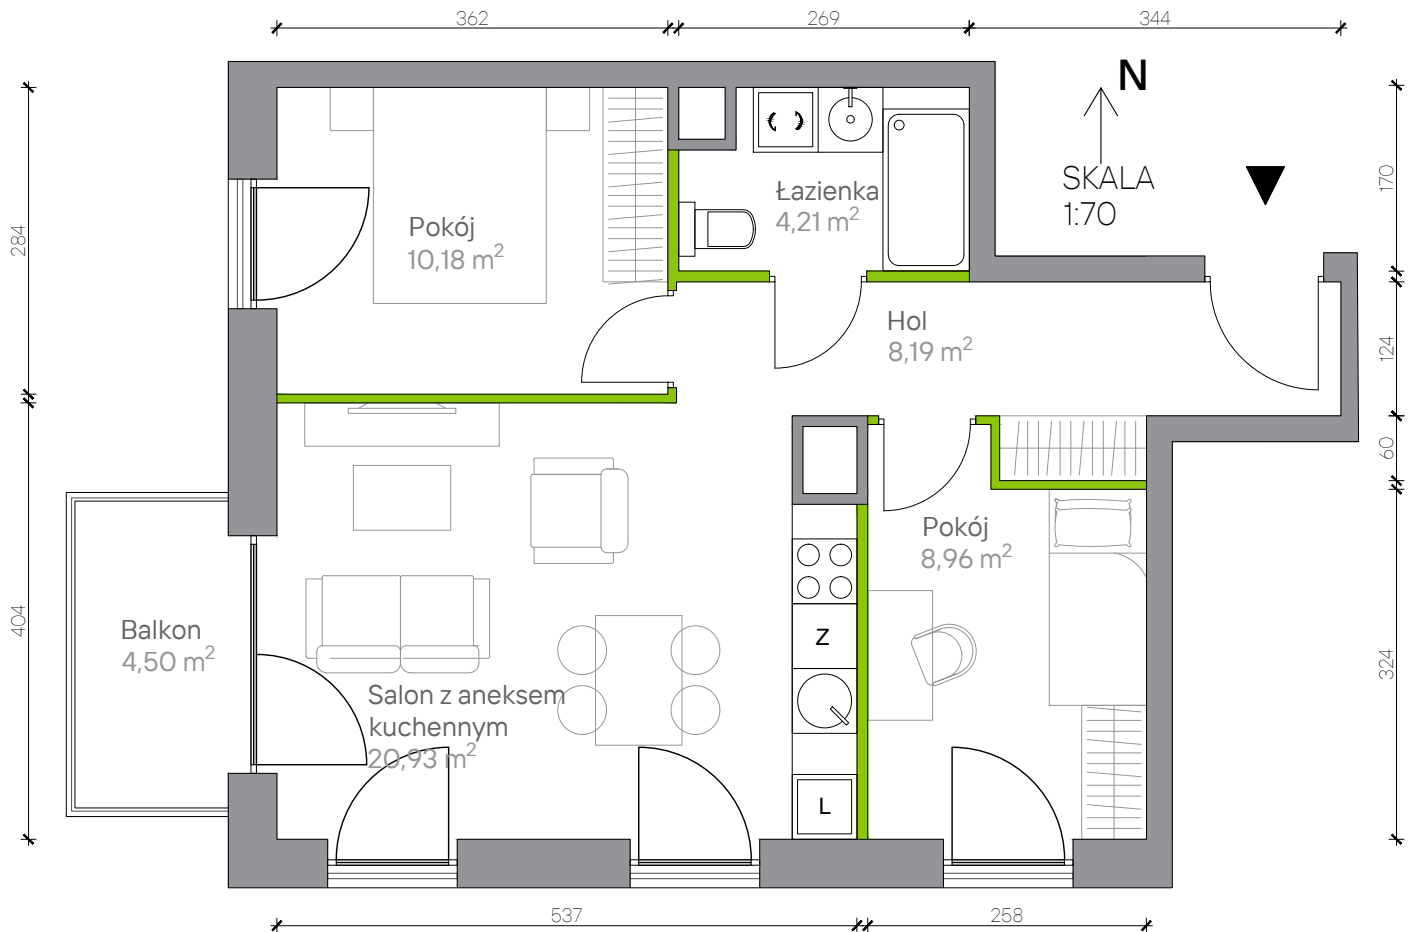


## Powierzchnia **użytkowa**

hol	8,19 m <sup>2</sup>
łazienka	4,21 m <sup>2</sup>
salon z aneksem kuchennym	20,93 m <sup>2</sup>
pokój	10,18 m <sup>2</sup>
pokój	8,96 m <sup>2</sup>
<b>Razem</b>	<b>52,47 m<sup>2</sup></b>
+balkon	4,50 m <sup>2</sup>

Aranżacja mieszkania jest przykładowa. Podano orientacyjne wymiary pomieszczeń. Wszystkie elementy wyposażenia mieszkania, meble kuchenne, łazienkowe, pokojowe należy wykonać we własnym zakresie

## Rzut kondygnacji **Piętro 1**

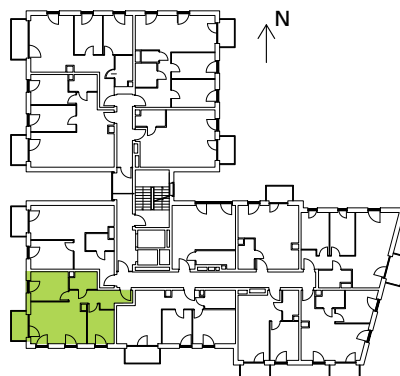

## Plan osiedla **Budynek A**

