

# B7/1

WROCLAW, MAŚLICE  
UL. RUCZAJOWA

## B7/1, 5 POKOI, PARTER (NR PROJEKTOWY S3.B7/1)

### PARTER

1. PRZEDPOKÓJ	5,60 m <sup>2</sup>
2. GARDEROBA	2,99 m <sup>2</sup>
3. ŁAZIENKA	2,88 m <sup>2</sup>
4. POKÓJ DZIENNY + ANEKS KUCHENNY	35,59 m <sup>2</sup>
5. GARAŻ	16,73 m <sup>2</sup>

### PIĘTRO

6. KORYTARZ	8,35 m <sup>2</sup>
7. POKÓJ	13,24 m <sup>2</sup>
8. POKÓJ	10,10 m <sup>2</sup>
9. ŁAZIENKA	6,70 m <sup>2</sup>
10. POKÓJ	9,78 m <sup>2</sup>
11. POKÓJ	9,15 m <sup>2</sup>
12. PRALNIA	4,11 m <sup>2</sup>



### RAZEM

13. OGRÓD	150,94 m <sup>2</sup>
14. OGRÓD	6,26 m <sup>2</sup>
15. OGRÓD	1,52 m <sup>2</sup>

### L E G E N D A



-  NAWIEW WENTYLACYJNY
-  WYWIEW WENTYLACYJNY
-  KANALIZACJA SANITARNA
-  PRZEWÓD WENTYLACYJNY
-  PIONY SZACHTÓW INSTALACYJNYCH
-  PRZYBLIŻONE WYMIARY
-  OGRODZENIE PANELOWE
-  ZŁĄCZE KABLOWE

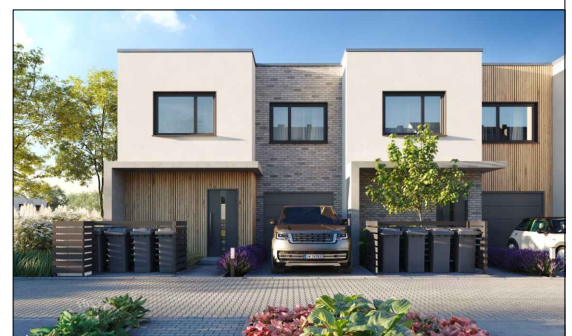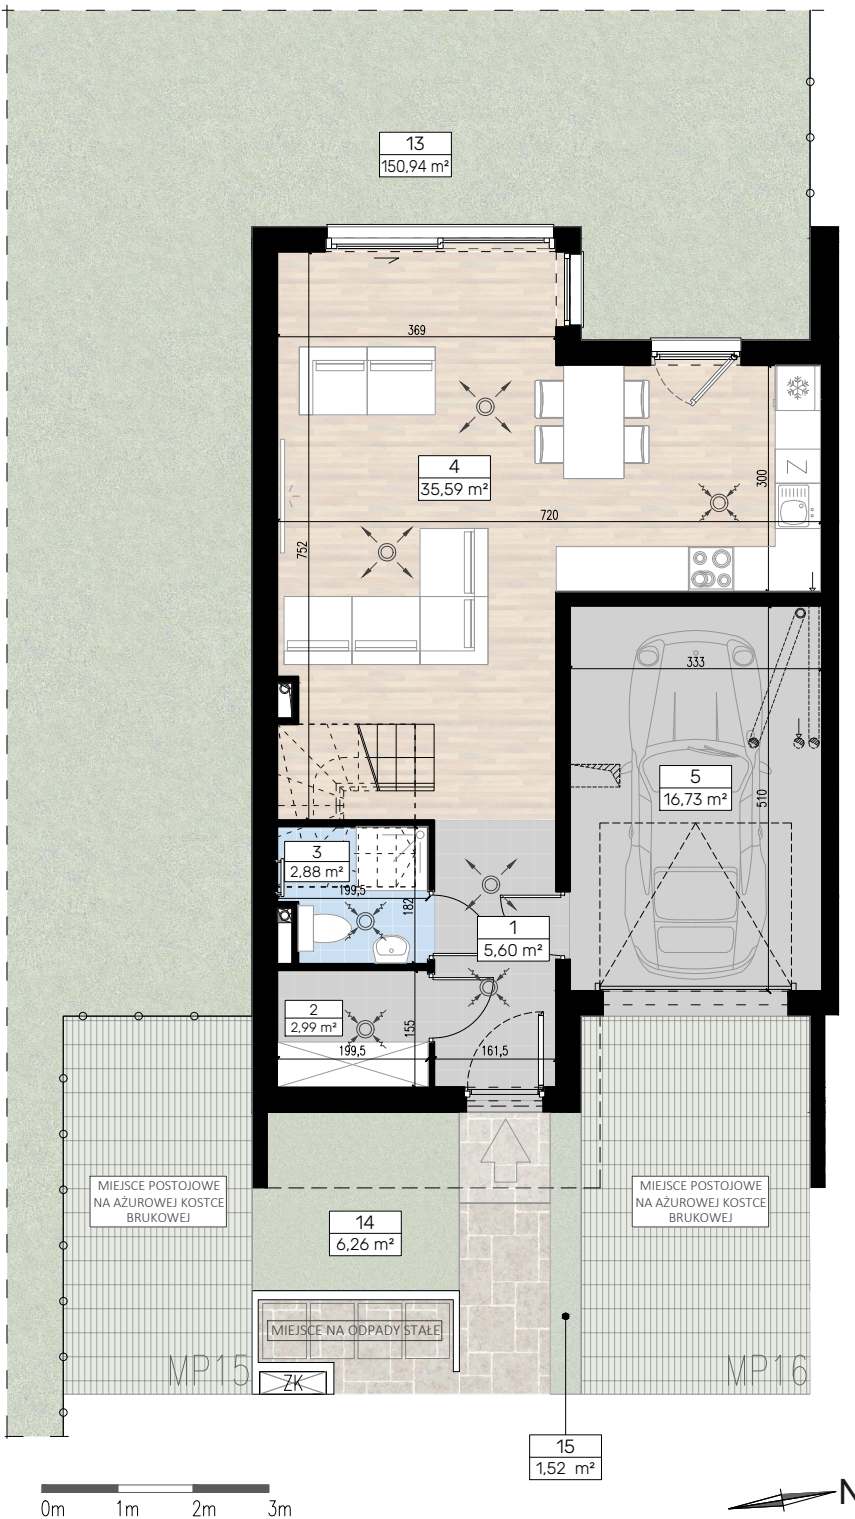
\* PRZEDSTAWIONA NA RYSUNKU ARANŻACJA MIESZKANIA JEST PRZYKŁADOWA  
\*\* SZCZEGÓLWIE USYTUOWANIE PRZYŁĄCZY WOD-KAN., CO,  
GNIĄZD ELEKTRYCZNYCH, GNIĄZD TV, WŁĄCZNIKÓW ŚWIATEŁ  
OKREŚLA PROJEKT WYKONAWCZY  
\*\*\* WYMIARY NA RZUCIE PODANO W STANIE SUROWYM,  
BEZ WARSTWY WYKOŃCZENIOWEJ



**Biuro sprzedaży:**

ul. Krzycka 82  
53-020 Wrocław


 71 33 43 888  
 sprzedaz@dewelopart.pl

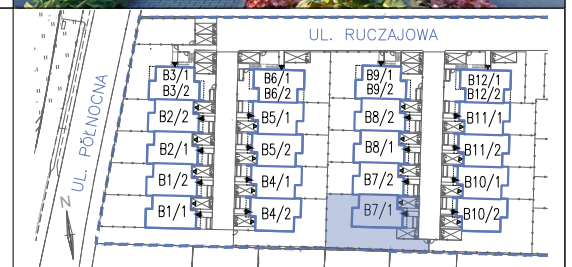

# B7/1

WROCLAW, MAŚLICE  
UL. RUCZAJOWA

## B7/1, 5 POKOI, 1 PIĘTRO (NR PROJEKTOWY S3.B7/1)

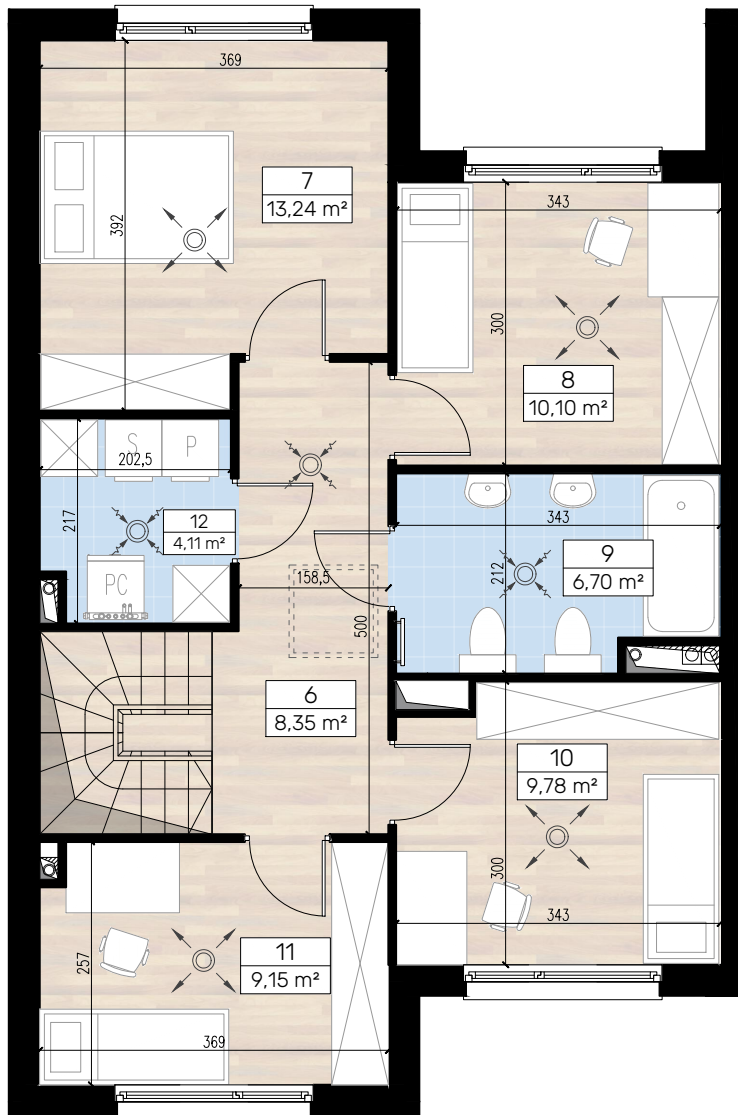

### PARTER

1. PRZEDPOKÓJ	5,60 m <sup>2</sup>
2. GARDEROBA	2,99 m <sup>2</sup>
3. ŁAZIENKA	2,88 m <sup>2</sup>
4. POKÓJ DZIENNY + ANEKS KUCHENNY	35,59 m <sup>2</sup>
5. GARAŻ	16,73 m <sup>2</sup>

### PIĘTRO

6. KORYTARZ	8,35 m <sup>2</sup>
7. POKÓJ	13,24 m <sup>2</sup>
8. POKÓJ	10,10 m <sup>2</sup>
9. ŁAZIENKA	6,70 m <sup>2</sup>
10. POKÓJ	9,78 m <sup>2</sup>
11. POKÓJ	9,15 m <sup>2</sup>
12. PRALNIA	4,11 m <sup>2</sup>

### RAZEM


<b>RAZEM</b>	<b>125,22 m<sup>2</sup></b>
13. OGRÓD	150,94 m <sup>2</sup>
14. OGRÓD	6,26 m <sup>2</sup>
15. OGRÓD	1,52 m <sup>2</sup>

### L E G E N D A

-  NAWIEW WENTYLACYJNY
-  WYWIEW WENTYLACYJNY
-  KANALIZACJA SANITARNA
-  PRZEWÓD WENTYLACYJNY
-  PIONY SZACHTÓW INSTALACYJNYCH
-  PRZYBLIŻONE WYMIARY
-  OGRODZENIE PANELOWE
-  WYŁĄZ DACHOWY

- \* PRZEDSTAWIONA NA RYSUNKU ARANŻACJA MIESZKANIA JEST PRZYKŁADOWA
- \*\* SZCZEGÓŁOWE USYTUOWANIE PRZYŁĄCZY WOD-KAN., CO, GNIAZD ELEKTRYCZNYCH, GNIAZD TV, WŁĄCZNIKÓW ŚWIATEŁA OKREŚLA PROJEKT WYKONAWCZY
- \*\*\* WYMIARY NA RZUCIE PODANO W STANIE SUROWYM, BEZ WARSTWY WYKOŃCZENIOWEJ

0m 1m 2m 3m

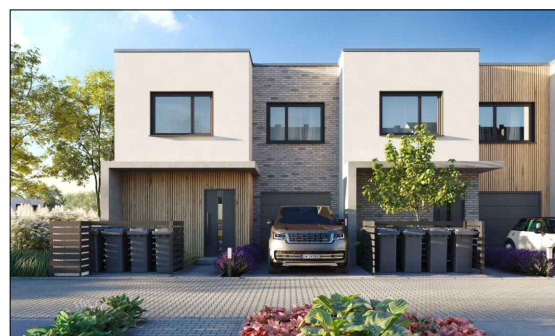

**Biuro sprzedaży:**

**ul. Krzycka 82  
53-020 Wrocław**

 **71 33 43 888**

 **sprzedaz@dewelopart.pl**

