


MIESZKANIE NR 8 • 4 POKOJE • 67.37 m²

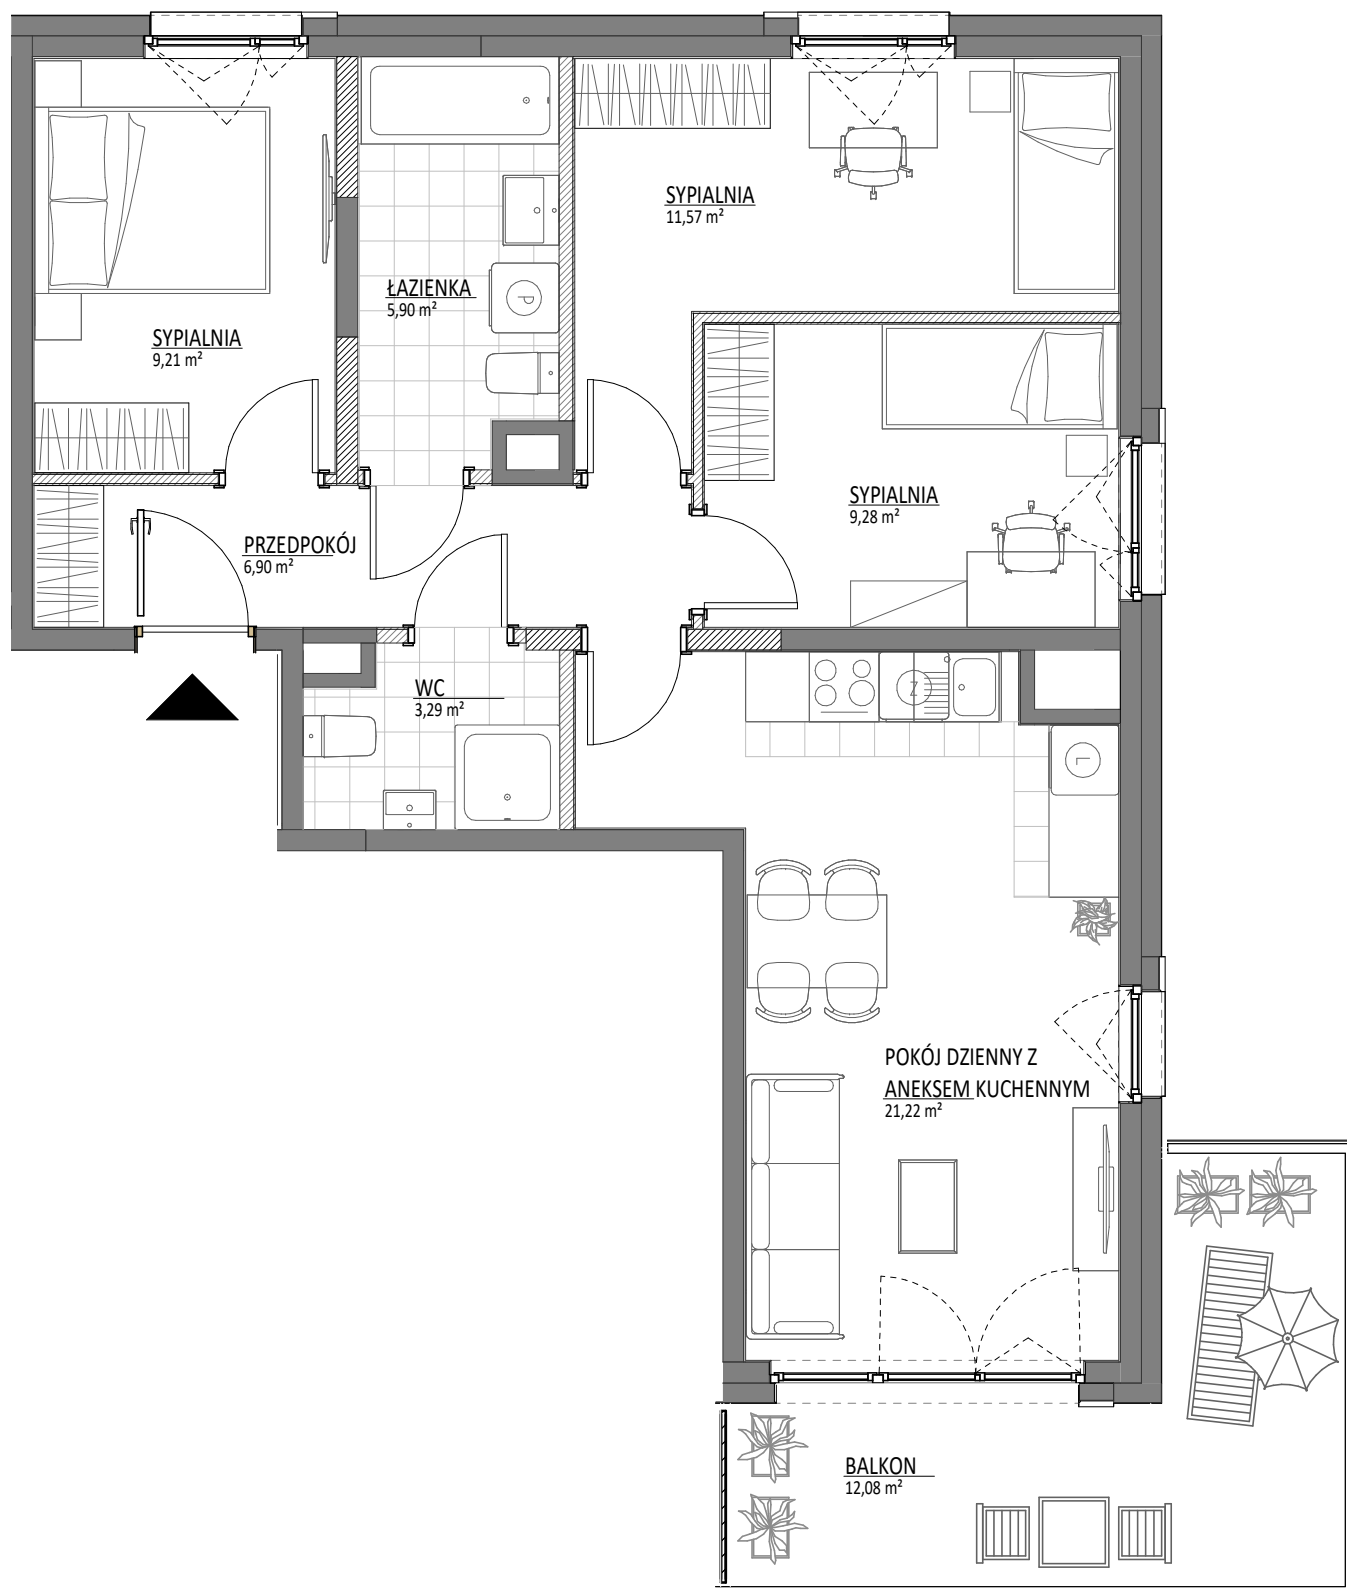

spravia

SPRAVIA VIA FAMILIA SP. Z O.O.
www.viafamilia.pl

via
Familia

via
Familia

Warszawa
ul. Familijna
Dzielnica Białołęka

DANE LOKALU:

LOKAL NR	LICZBA POKOI	POW. UŻYTKOWA
8	4	67.37 m ²
BUDYNEK NR	KLATKA NR	PIĘTRO
A	1	1

ZESTAWIENIE POWIERZCHNI


POKÓJ DZIENNY Z ANEKSEM KUCHENNYM	21.22 m ²
SYPIALNIA	9.21 m ²
SYPIALNIA	11.57 m ²
SYPIALNIA	9.28 m ²
ŁAZIENKA	5.90 m ²
WC	3.29 m ²
PRZEDPOKÓJ	6.90 m ²

Powierzchnia użytkowa 67.37 m²

 Powierzchnia zajęta przez elementy nadające się do usunięcia lub innej aranżacji, w tym ścianki działowe nie będące elementem konstrukcji i nie zawierające szachtów instalacyjnych 2.05 m²

BALKON 12.08 m²

POŁOŻENIE MIESZKANIA W BUDYNKU

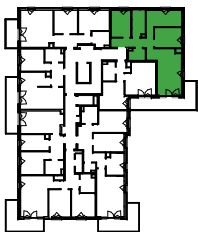

WARTOŚĆ
BRUTTO (PLN):

PROJEKTANT

90 ARCHITEKCI

- Aranżacja lokalu mieszkalnego przedstawiona na rzucie jest przykładowa.
- Powierzchnia użytkowa lokalu określona jest na podstawie Rozporządzenia Ministra Rozwoju z dnia 11 września 2020 r. w sprawie szczegółowego zakresu i formy projektu budowlanego oraz uwzględnienia treści Polskiej Normy PN-ISO 9836:2022-07.
- Niniejsza karta katalogowa opracowana została na podstawie projektu budowlanego. W toku dalszego projektowania, budowy lub zmian lokatorskich, mogą nastąpić zmiany w stosunku do informacji zawartych na karcie katalogowej, w szczególności w zakresie: powierzchni użytkowej, układu pomieszczeń oraz usytuowania lub powierzchni zajętej przez elementy nadające się do usunięcia lub innej aranżacji, takie jak np. ścianki działowe.
- Informacje na karcie nie stanowią oferty handlowej w rozumieniu art. 66 kodeksu cywilnego.

0 1 2 3 4 5 m