


MOCHA TOWER


SIĘGAJ WYŻEJ

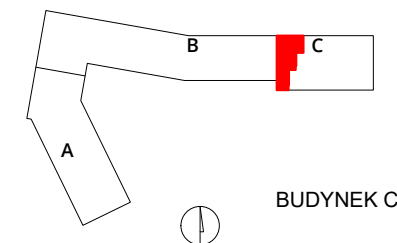

BUDYNEK C

numer **239**

mieszkanie 4 pokoje z aneksem
budynek C
klatka G
kondygnacja 09
piętro 08

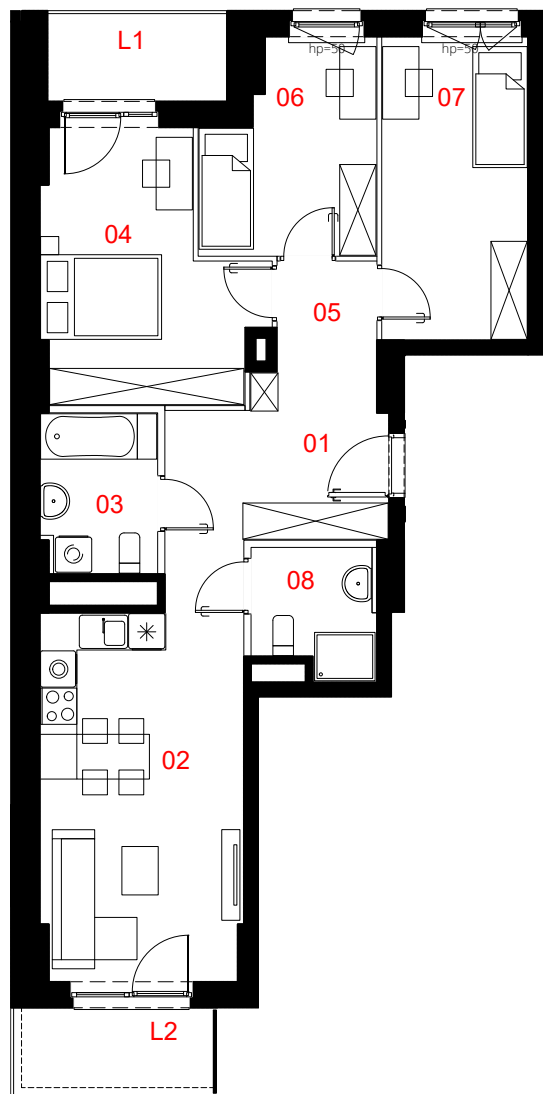

0 50 100 200 300cm

skala 1:125

01	przedpokój	10.65	m ²
02	salon z aneksem	20.07	m ²
03	łazienka	4.91	m ²
04	pokój	13.66	m ²
05	korytarz	2.97	m ²
06	pokój	8.98	m ²
07	pokój	11.93	m ²
08	łazienka	3.99	m ²

pow. użytkowa **77.16 m²**

L1	loggia	4.2	m ²
L2	loggia	4.5	m ²

Powierzchnia lokalu (wg projektu) obejmuje: określenie (projektowane)
powierzchni użytkowej wg normy PN-ISO 9836:2022-07. Szczegółowe
zasady ustalenia powierzchni lokalu po jego wybudowaniu określa umowa.
Powierzchnia lokalu może ulec zmianom w przypadkach określonych
umową. Aranżacja ma charakter przykładowy, umeblowanie nie stanowi
wyposażenia lokalu.

	konstrukcja i szachty instalacyjne
	ściany działowe
	miejsce obniżenie sufitu

PROFBUD

biuro@profbud.info
tel. 605 606 606

