



DĘBOWA45

LOKAL UŻYTKOWY

B 40

METRAŻ

48,81 m²



PIĘTRO

1

POKOJE

2

BALKON

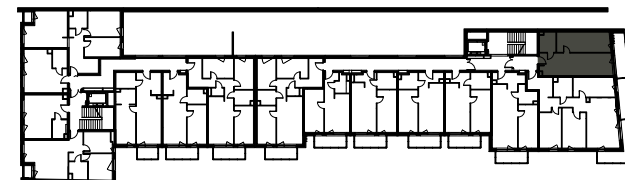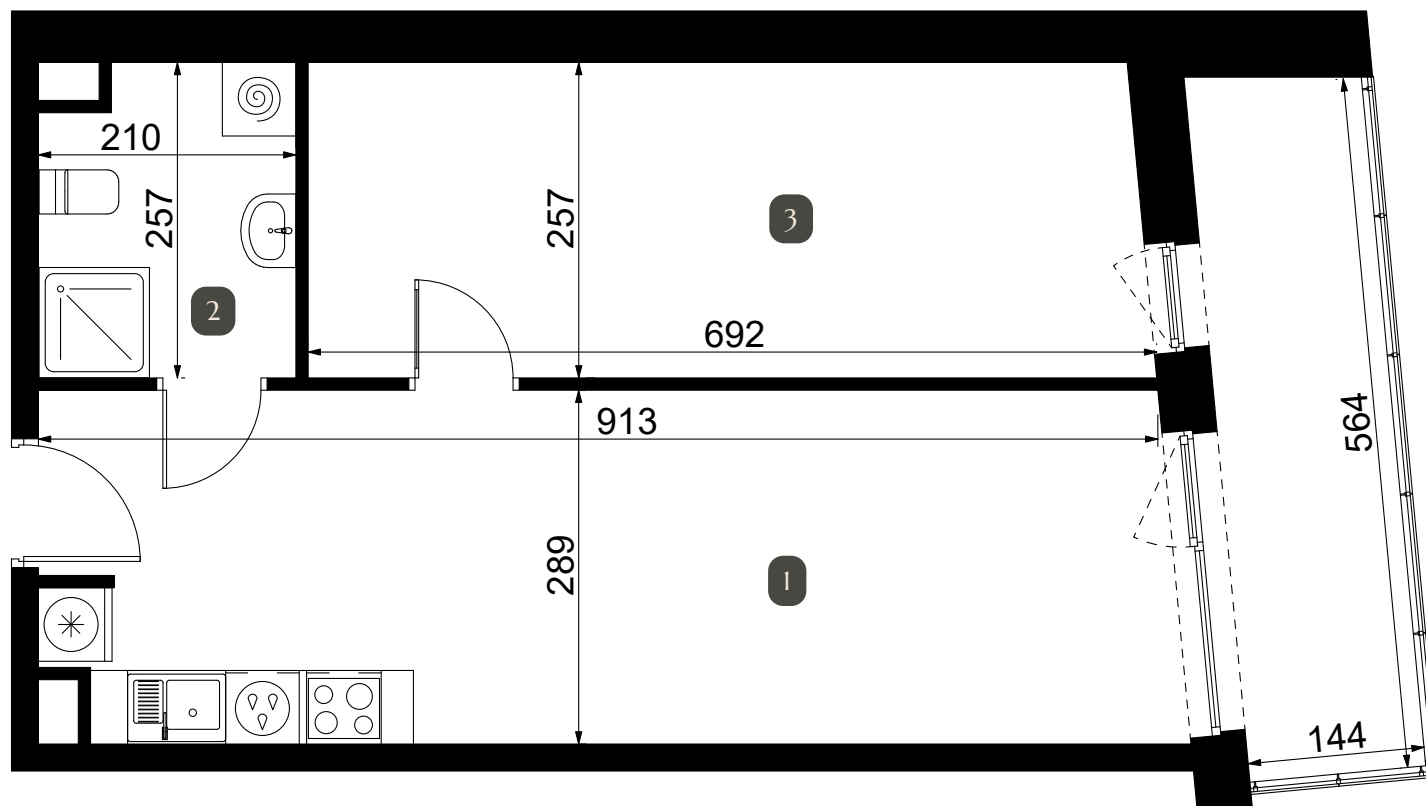

Rzut kondygnacji – pierwsze piętro

NR	POMIESZCZENIE	POW.
1	POKÓJ Z ANEKSEM	26,28 m ²
2	ŁAZIENKA	5,12 m ²
3	POKÓJ	17,41 m ²
SUMA:		48,81 m ²
BALKON		8,22 m ²

KONTAKT:

nr +48 536 291 613

nr +48 536 291 612

biuro@debowa45.pl

www.debowa45.pl

Wymiary pomieszczeń, powierzchnie podane są na podstawie projektu wykonawczego. W toku budowy mogą wystąpić zmiany w stosunku do stanu projektu. Powierzchnie liczone wg Normy PN-ISO 9836:2022-07. Wymiary obliczone są w świetle pionowych przegród w stanie wykończonym, przy uwzględnieniu tynków, okładzin o grubości 1,5 cm na poziomie podłogi. Powierzchnie pomieszczeń mogą ulec zmianie. Niniejsze informacje nie są ofertą w rozumieniu przepisów Kodeksu Cywilnego.