



# NOWY BAŃGÓW

## Nr 43

nr mieszkania

## 65,45 m<sup>2</sup>


suma powierzchni

## Piętro +4



kondygnacja



Schemat kondygnacji Piętro +4

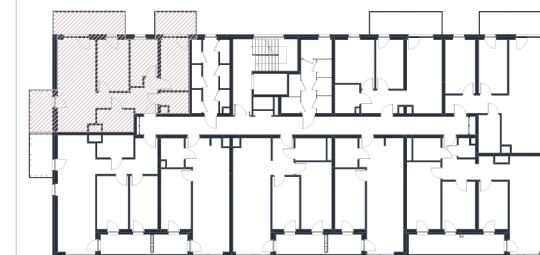

Rzut w skali 1:250

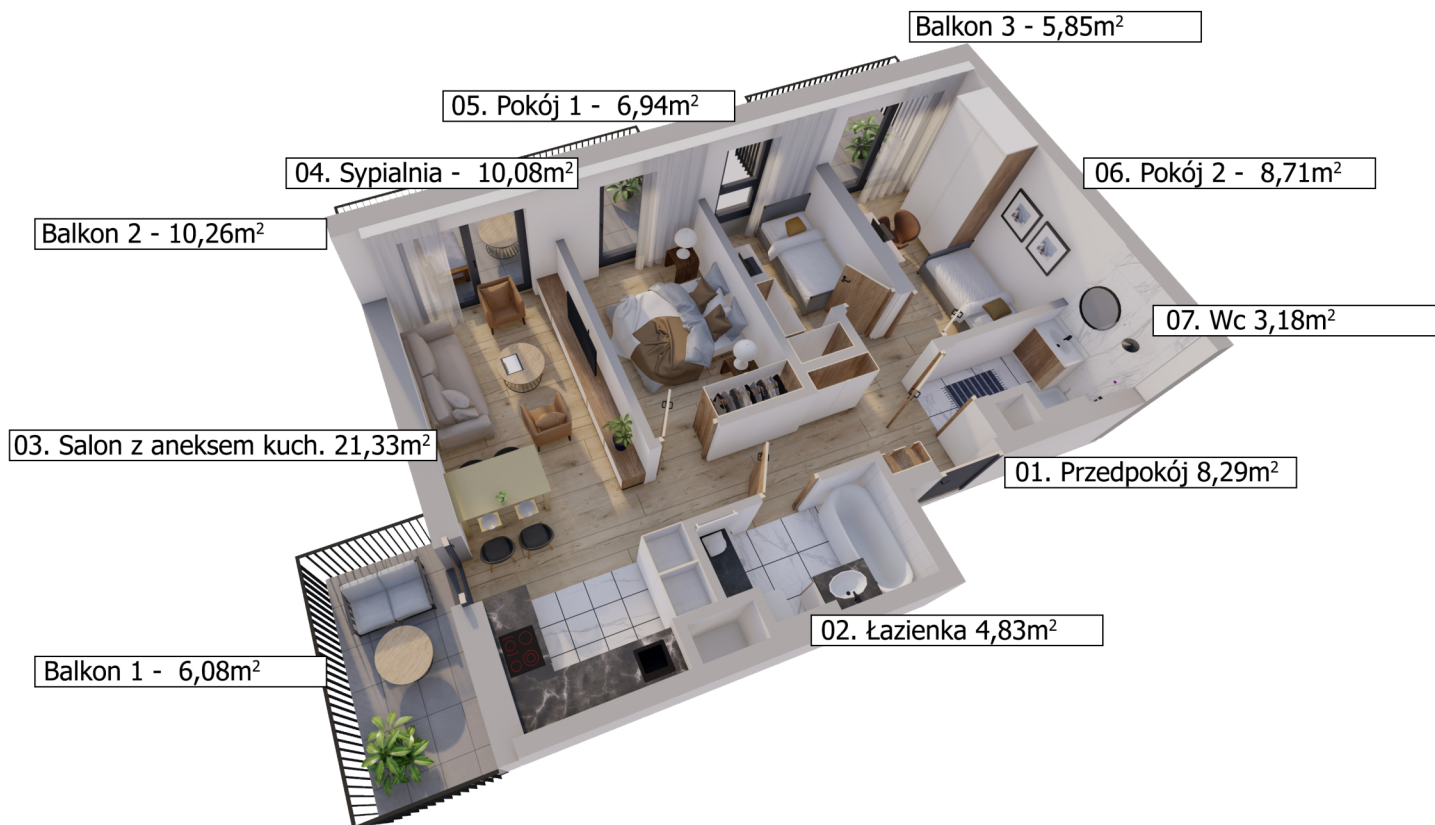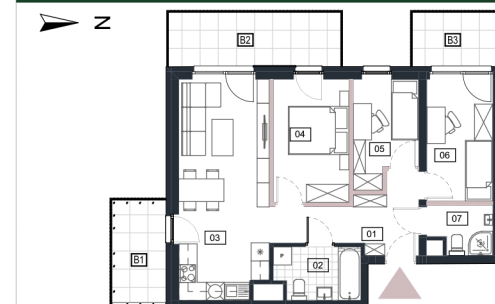

Balkon 3 - 5,85m<sup>2</sup>

05. Pokój 1 - 6,94m<sup>2</sup>

04. Sypialnia - 10,08m<sup>2</sup>

06. Pokój 2 - 8,71m<sup>2</sup>

Balkon 2 - 10,26m<sup>2</sup>

07. Wc 3,18m<sup>2</sup>

03. Salon z aneksem kuch. 21,33m<sup>2</sup>

01. Przedpokój 8,29m<sup>2</sup>

Balkon 1 - 6,08m<sup>2</sup>

02. Łazienka 4,83m<sup>2</sup>

Piętro +4		Nr 43
Nr	Nazwa pomieszczenia	Pow użytkowa
01	Przedpokój	8,29
02	Łazienka	4,83
03	Salon z aneksem kuch.	21,33
04	Sypialnia	10,08
05	Pokój 1	6,94
06	Pokój 2	8,71
07	WC	3,18
Suma powierzchni aranżacji		<b>63,36 m<sup>2</sup></b>
B1	Balkon 1	6,08
B2	Balkon 2	10,26
B3	Balkon 3	5,85
Powierzchnia do własnej aranżacji		<b>2,09 m<sup>2</sup></b>
Maksymalna powierzchnia użytkowa		<b>65,45 m<sup>2</sup></b>

ANTRANS NOWY BAŃGÓW 3 SP. Z O. O.



32-300 Olkusz,  
ul. Wspólna 1C

www.antransinvest.pl

1. Wymiary balkonów, lokalizację przyborów sanitarnych i inne podano na podstawie projektu budowlanego. W toku budowy mogą wystąpić różnice w stosunku do stanu wynikającego z projektu, wynikające ze specyfiki prac budowlanych.  
2. Przedstawiona aranżacja lokalu jest przykładowa, rysunki w tym zakresie mają charakter poglądowy oraz informacyjny i nie stanowią oferty w rozumieniu Kodeksu Cywilnego  
3. Powierzchnia użytkowa lokali oraz pomieszczeń określana jest na podstawie rozporządzenia Ministra Transportu, Budownictwa i Gospodarki Morskiej z dnia 25.04.2012r. w sprawie szczegółowego zakresu i formy projektu budowlanego oraz przy uwzględnieniu treści Polskiej Normy PN-ISO 9836:2015-12. Powierzchnia użytkowa uwzględnia powierzchnię elementów nadających się do demontażu i rozbiórki (rury, kanały, ścianki działowe), nie uwzględnia natomiast powierzchni otworów drzwi i okien oraz elementów zamykających.