

# 3 pokoje z aneksem | 55.74m<sup>2</sup>

Budynek A  
Mieszkanie 220  
Piętro 1  
Liczba pokoi 3

## Zestawienie powierzchni


Powierzchnia użytkowa	55.74 m <sup>2</sup>
Pow. ścian do demontażu	1.60 m <sup>2</sup>
Powierzchnia łączna	57.34 m <sup>2</sup>

## Zestawienie pomieszczeń


hol	4.51m <sup>2</sup>
pokój z aneksem	21.07m <sup>2</sup>
łazienka	4.50m <sup>2</sup>
pokój	13.43m <sup>2</sup>
pokój	10.87m <sup>2</sup>
korytarz	1.36m <sup>2</sup>
balkon	4.18m <sup>2</sup>

## Schemat budynku


ul. Posag 7 Panien

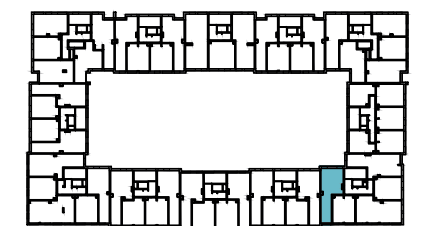

ul. Karola Taylora

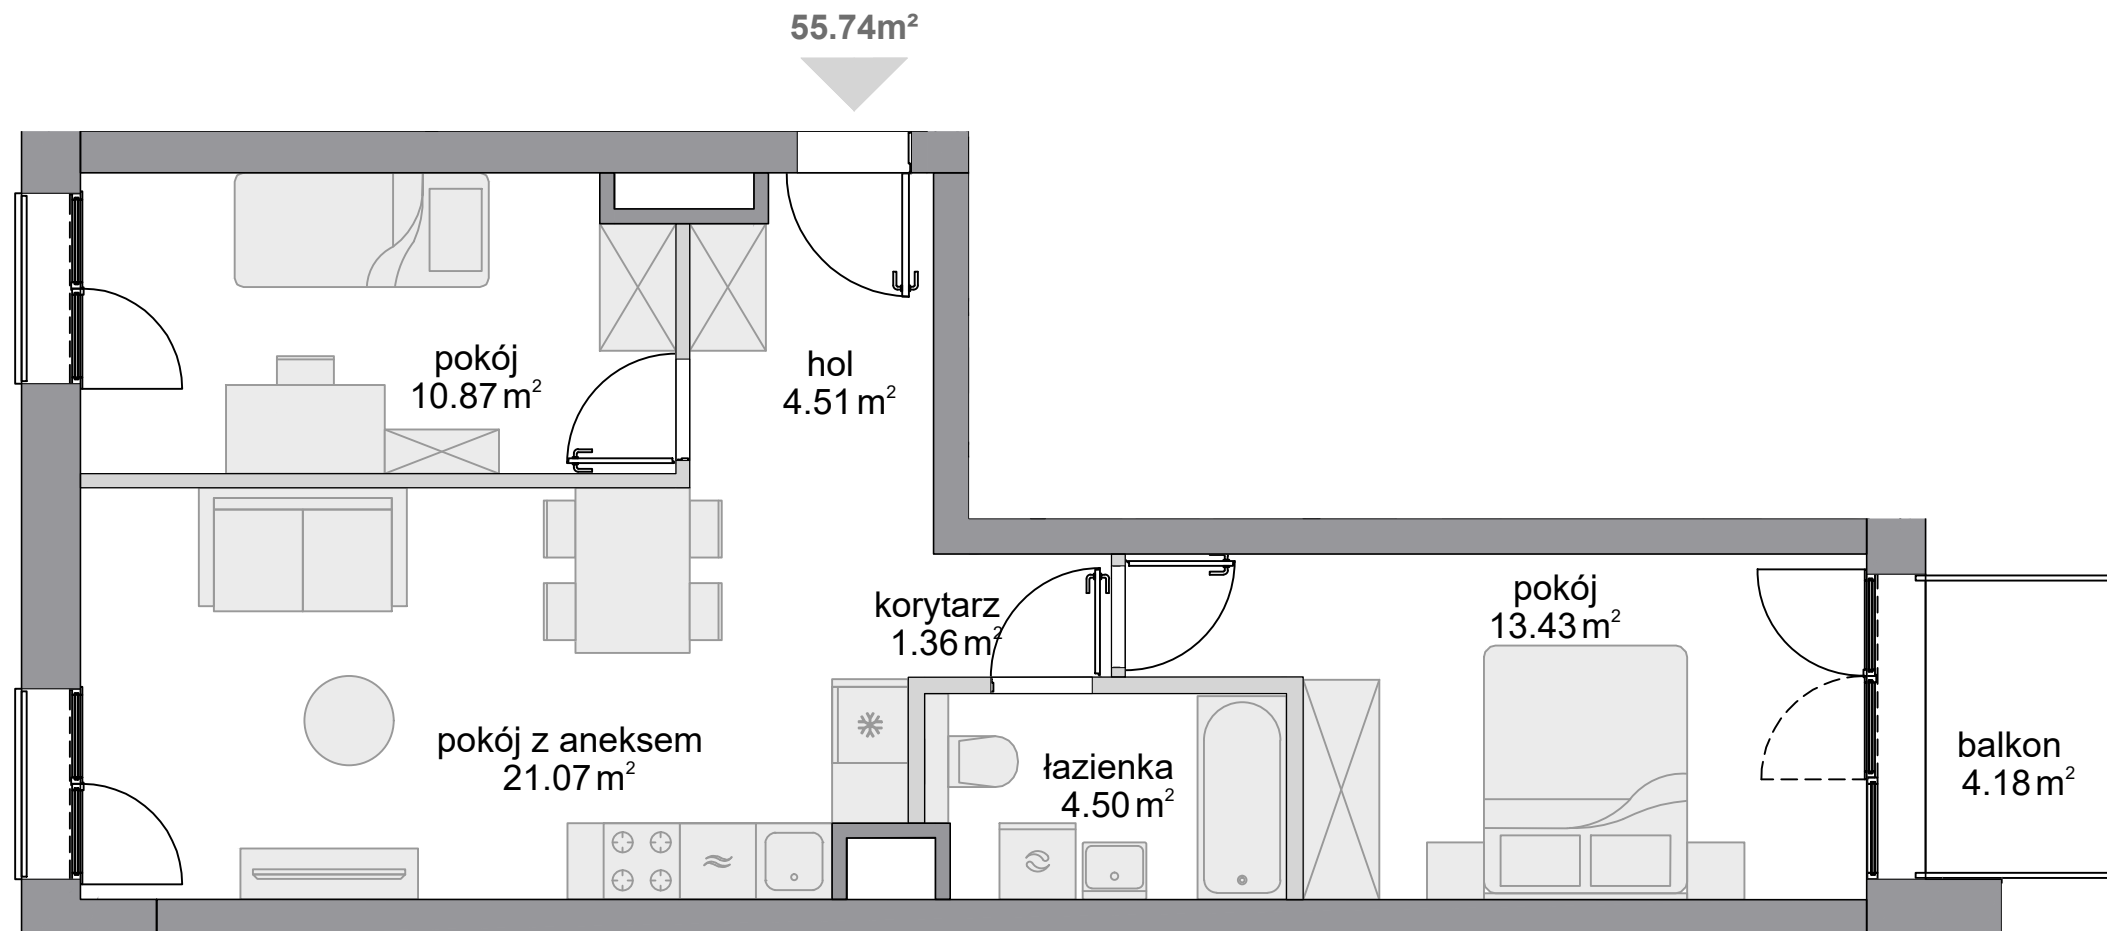

SKALA:

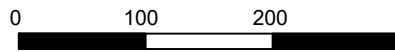

■ ściany niedemontowalne

■ ściany z możliwością demontażu

KARTA KATALOGOWA OPRACOWANA NA PODSTAWIE PROJEKTU BUDOWLANEGO, W LOKALACH MOGĄ WYSTĄPIĆ ZMIANY WPROWADZONE NA ETAPIE PROJEKTU WYKONAWCZEGO. WYMIARY I POWIERZCHNIE SĄ LICZONE WEDŁUG ROZPORZĄDZENIA MINISTRA ROZWOJU Z DNIA Z DNIA 11 WRZEŚNIA 2020 R. W SPRAWIE SZCZEGÓŁOWEGO ZAKRESU I FORMY PROJEKTU BUDOWLANEGO, ZGODNIE Z ZASADAMI ZAWARTYMI W POLSKIEJ NORMIE PN-ISO 9836:2022-07. OSTATECZNA POWIERZCHNIA ZOSTANIE OBLICZONA NA PODSTAWIE POMIARU POWYKONAWCZEGO, ZGODNIE Z POWYŻEJ WYMIENIONĄ NORMĄ. ARANŻACJA MIESZKANIA (T.J. DRZWI WEWNĘTRZNE, MEBLE, SPRZĘT AGD I RTV) MA CHARAKTER POGLĄDOWY I NIE STANOWI WYPOSAŻENIA LOKALU W STANDARDZIE OFEROWANYM DO SPRZEDAŻY. POMIARÓW POD ZAKUP MEBLI URZĄDZEŃ I WYPOSAŻENIA NALEŻY DOKONAĆ Z NATURY, PO ZAKOŃCZENIU REALIZACJI.