
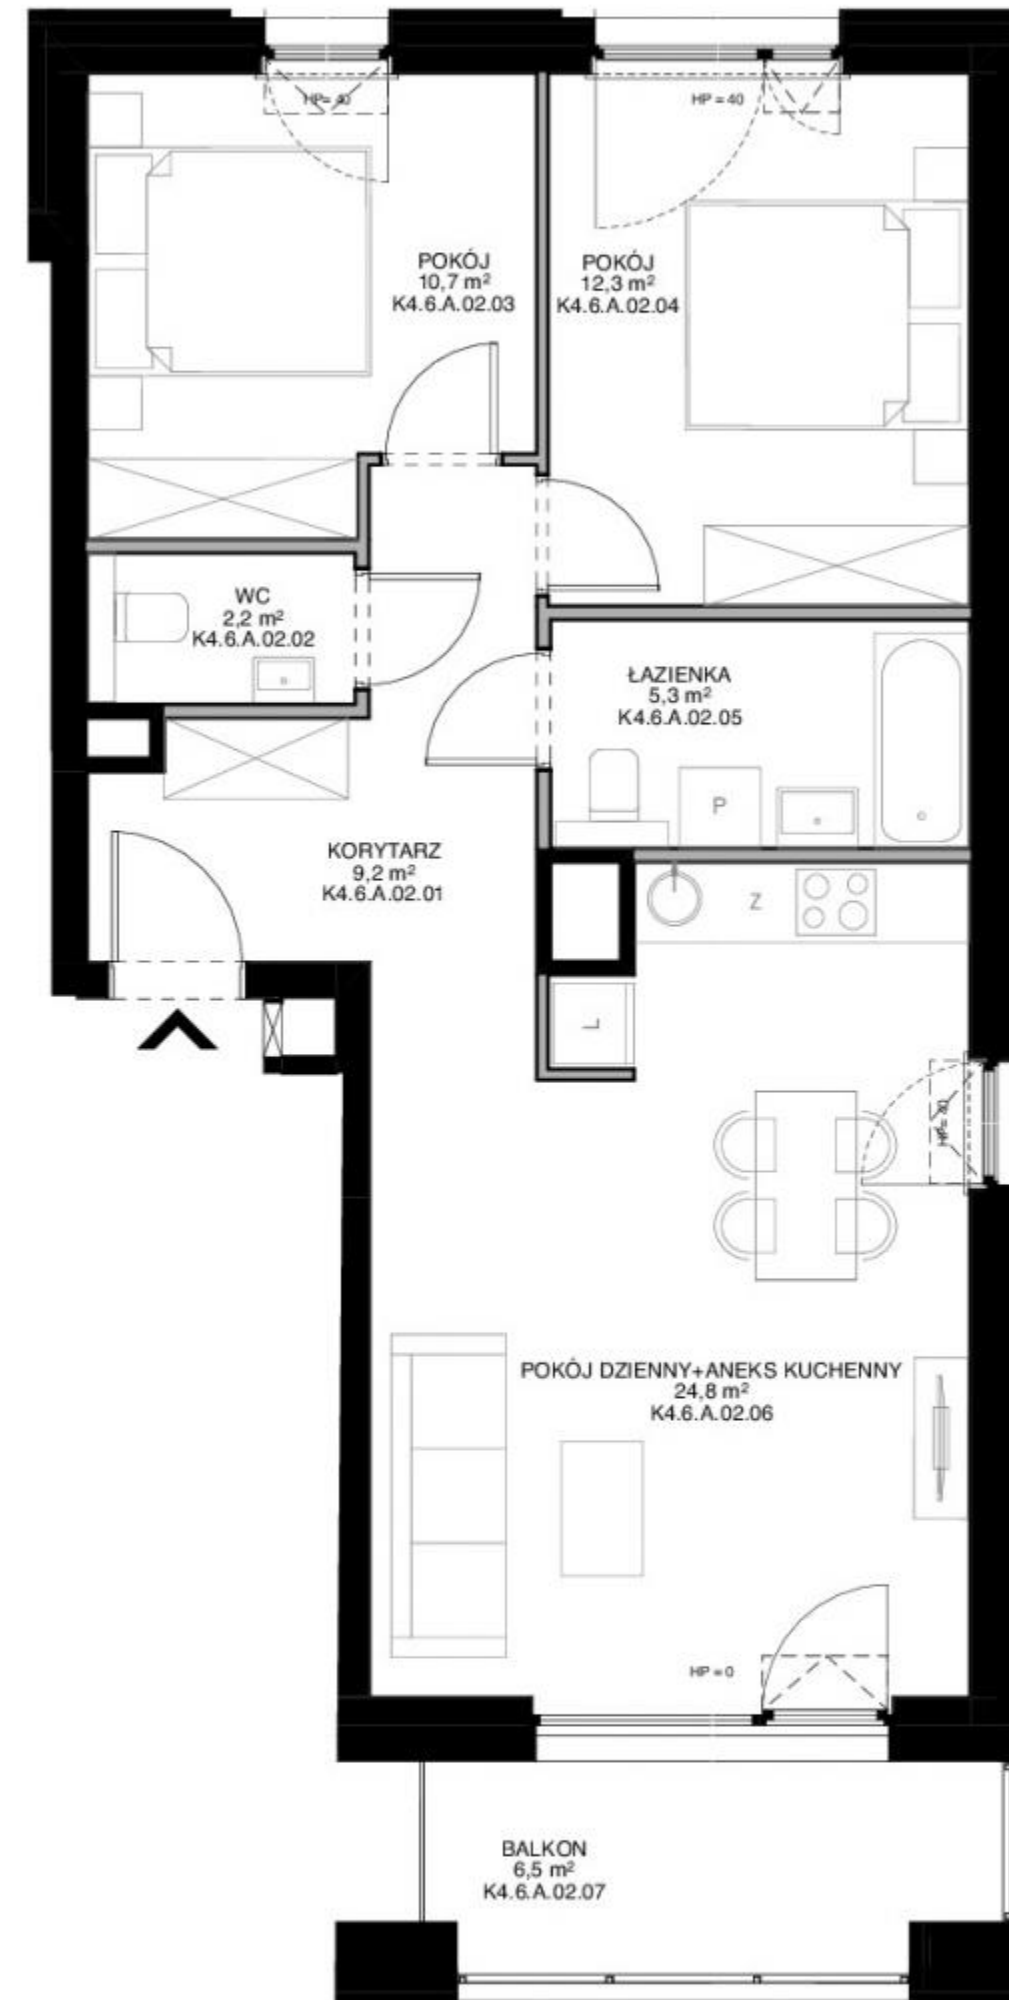


# SCALA

## APARTAMENTY

GDAŃSK ŚRÓDMIEŚCIE

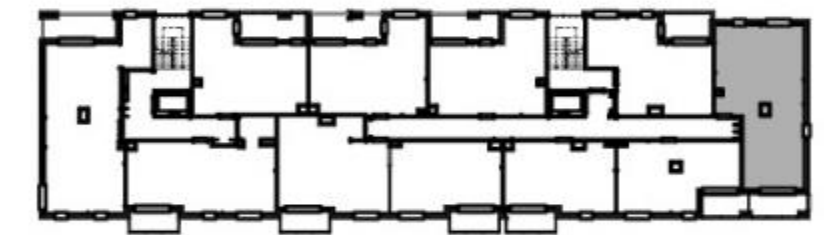

WWW.MODERNA.PL



### BUDYNEK 6 LOKAL MIESZKALNY NR A.4.2 POZIOM 4

POWIERZCHNIA WEWNĘTRZNA	66,4 m <sup>2</sup>
POWIERZCHNIA UŻYTKOWA	64,5 m <sup>2</sup>

KORYTARZ	9,2 m <sup>2</sup>
WC	2,2 m <sup>2</sup>
POKÓJ	10,7 m <sup>2</sup>
POKÓJ	12,3 m <sup>2</sup>
ŁAZIENKA	5,3 m <sup>2</sup>
POKÓJ DZIENNY+ANEKS KUCHENNY	24,8 m <sup>2</sup>
LOGGIA	6,5 m <sup>2</sup>

	ŚCIANA Z MOŻLIWOŚCIĄ ROZBIÓRKI
	ŚCIANA BEZ MOŻLIWOŚCI ROZBIÓRKI



1. Przykładowa aranżacja lokalu, przedstawiona na rzucie, ma charakter poglądowy. Aranżacja oraz wyposażenie nie stanowią oferty handlowej oraz zobowiązania umownego.
2. W trakcie prac budowlanych mogą wystąpić niewielkie różnice w wymiarach, lokalizacji przyborów sanitarnych oraz punktów instalacyjnych, prezentowanych na aranżacji. Różnice te wynikają ze specyfiki prac budowlanych.

**moderna**  
*Superior living*