
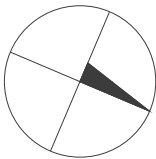





BUDYNEK	A
KLATKA	3
PIĘTRO	3
NUMER LOKALU	086

przedpokój	6.65 m ²
pokój dzienny z aneksem	18.45 m ²
sypialnia	11.61 m ²
sypialnia	10.07 m ²
łazienka	4.47 m ²
wc	1.62 m ²
POW. UŻYTKOWA	52.87 m ²

loggia	4.15 m ²
--------	---------------------

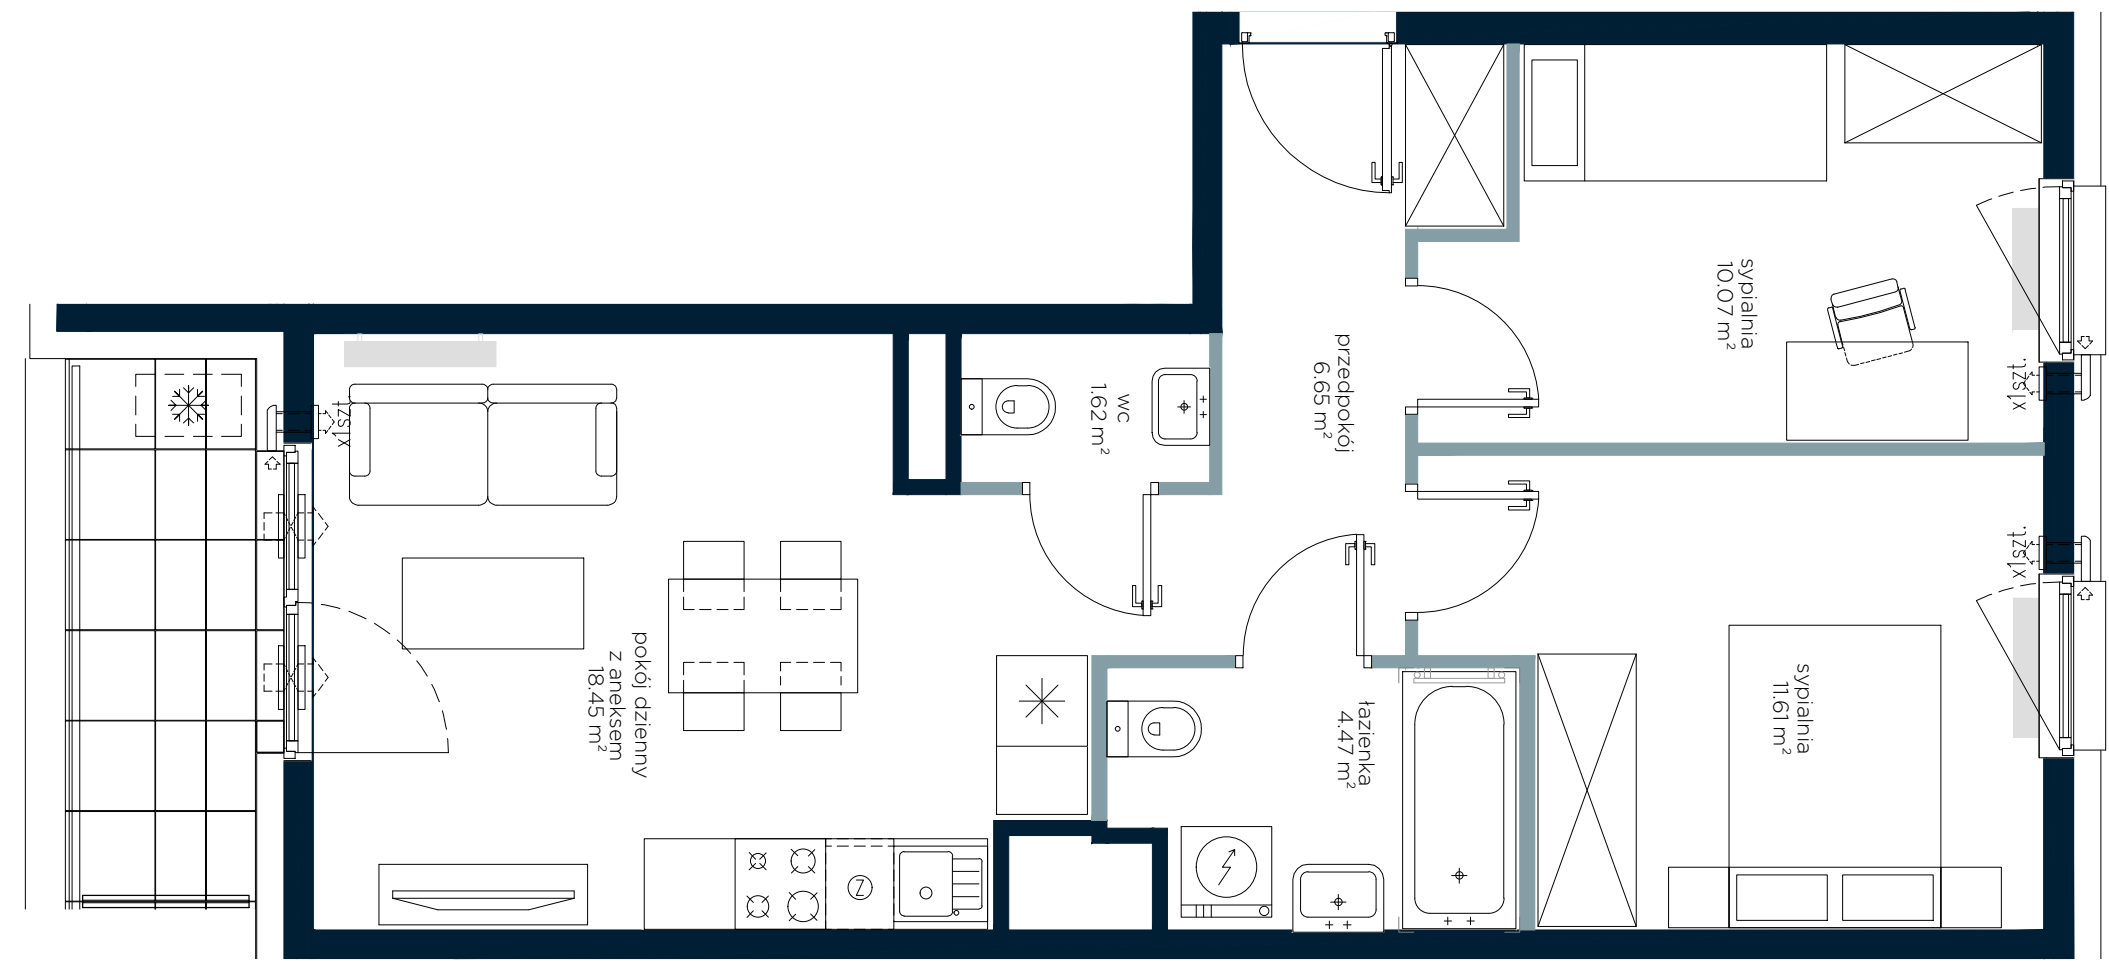

Przedstawiona na rzucie aranżacja ma charakter poglądowy

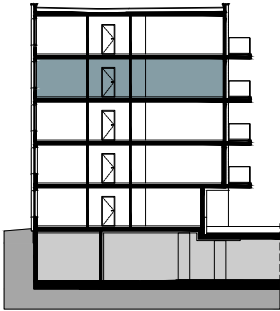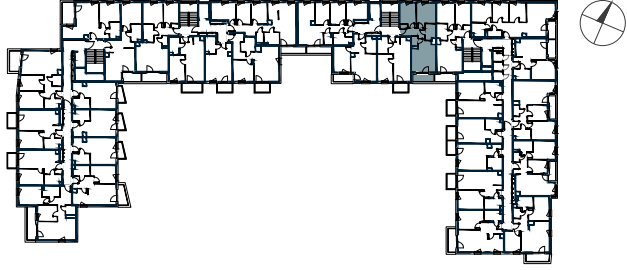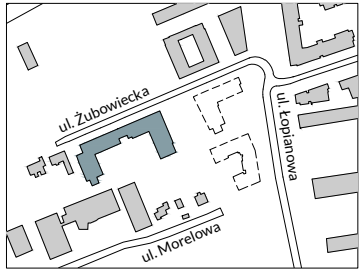

Powierzchnia użytkowa Lokalu została określona w oparciu o Rozporządzenie MTBIGM z dnia 25 kwietnia 2012 roku w sprawie szczegółowego zakresu i formy projektu budowlanego (Dz. U. 2012r. , poz. 462) z uwzględnieniem Normy PN-ISO 9836:1997 (przy założeniach: 1/ powierzchnia użytkowa lokalu jest obliczana w metrach kwadratowych z dokładnością do 0,01 m , 2/. powierzchnia użytkowa lokalu jest obliczana dla wymiarów lokalu w stanie wykończonym (po tynkach), na poziomie podłogi, nie licząc listew przypodłogowych, progów itp.; 3/. do powierzchni użytkowej lokalu nie wlicza się: powierzchni otworów na drzwi i okna;