


B5/2

WROCLAW, MAŚLICE
UL. RUCZAJOWA

B5/2, 5 POKOI, PARTER (NR PROJEKTOWY S2.B5/2)

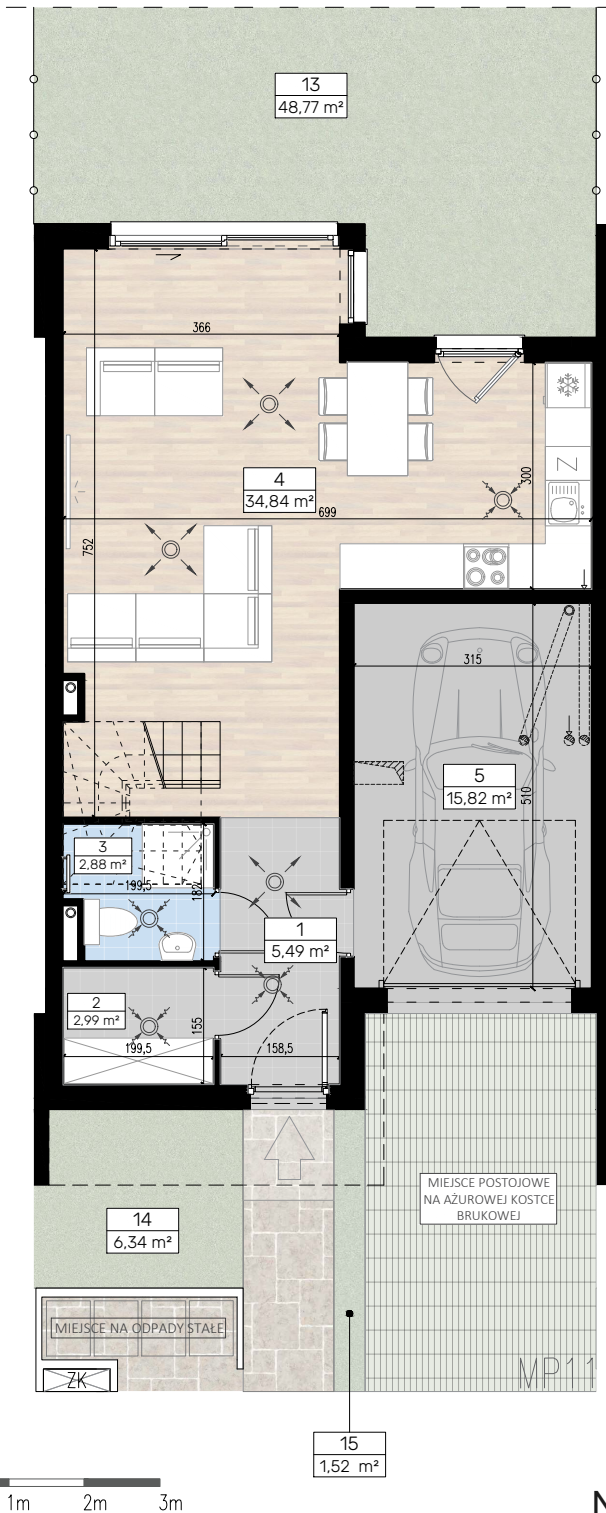

PARTER

1. PRZEDPOKÓJ	5,49 m ²
2. GARDEROBA	2,99 m ²
3. ŁAZIENKA	2,88 m ²
4. POKÓJ DZIENNY + ANEKS KUCHENNY	34,84 m ²
5. GARAŻ	15,82 m ²

PIĘTRO

6. KORYTARZ	8,29 m ²
7. POKÓJ	13,12 m ²
8. POKÓJ	9,56 m ²
9. ŁAZIENKA	6,32 m ²
10. POKÓJ	9,24 m ²
11. POKÓJ	9,09 m ²
12. PRALNIA	4,05 m ²


RAZEM

13. OGRÓD	48,77 m ²
14. OGRÓD	6,34 m ²
15. OGRÓD	1,52 m ²

L E G E N D A



-  NAWIEW WENTYLACYJNY
-  WYWIEW WENTYLACYJNY
-  KANALIZACJA SANITARNA
-  PRZEWÓD WENTYLACYJNY
-  PIONY SZACHTÓW INSTALACYJNYCH
-  PRZYBLIŻONE WYMIARY
-  OGRODZENIE PANELOWE
-  ZŁĄCZE KABLOWE

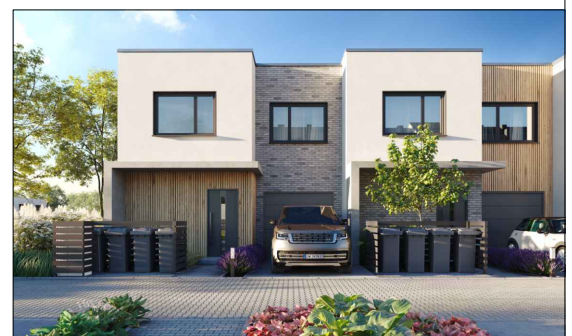
- * PRZEDSTAWIONA NA RYSUNKU ARANŻACJA MIESZKANIA JEST PRZYKŁADOWA
- ** SZCZEGÓLNE USYTUOWANIE PRZYŁĄCZY WOD-KAN., CO, GNIAZD ELEKTRYCZNYCH, GNIAZD TV, WŁĄCZNIKÓW ŚWIATEŁA OKREŚLA PROJEKT WYKONAWCY
- *** WYMIARY NA RZUCIE PODANO W STANIE SUROWYM, BEZ WARSTWY WYKOŃCZENIOWEJ



Biuro sprzedaży:

ul. Krzycka 82
53-020 Wrocław


 71 33 43 888
 sprzedaz@dewelopart.pl

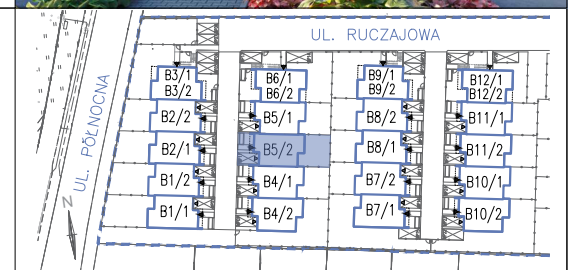

B5/2

WROCLAW, MAŚLICE
UL. RUCZAJOWA

B5/2, 5 POKOI, 1 PIĘTRO (NR PROJEKTOWY S2.B5/2)

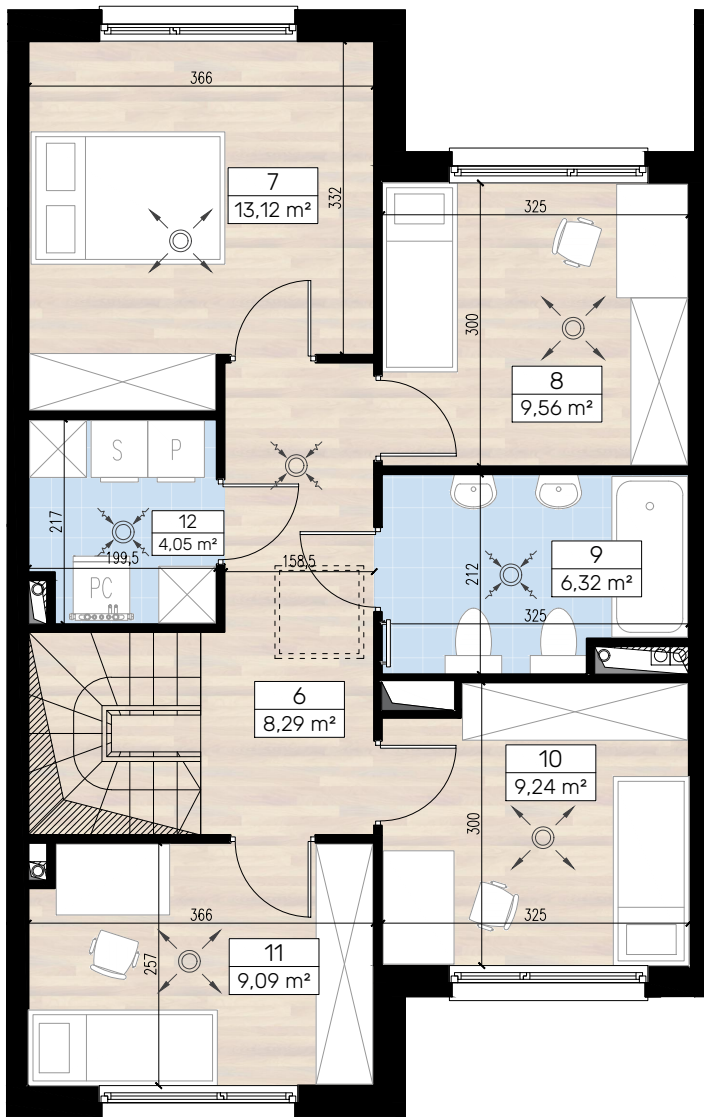

PARTER

1. PRZEDPOKÓJ	5,49 m ²
2. GARDEROBA	2,99 m ²
3. ŁAZIENKA	2,88 m ²
4. POKÓJ DZIENNY + ANEKS KUCHENNY	34,84 m ²
5. GARAŻ	15,82 m ²

PIĘTRO

6. KORYTARZ	8,29 m ²
7. POKÓJ	13,12 m ²
8. POKÓJ	9,56 m ²
9. ŁAZIENKA	6,32 m ²
10. POKÓJ	9,24 m ²
11. POKÓJ	9,09 m ²
12. PRALNIA	4,05 m ²

RAZEM


RAZEM	121,69 m²
13. OGRÓD	48,77 m ²
14. OGRÓD	6,34 m ²
15. OGRÓD	1,52 m ²

L E G E N D A

-  NAWIEW WENTYLACYJNY
-  WYWIEW WENTYLACYJNY
-  KANALIZACJA SANITARNA
-  PRZEWÓD WENTYLACYJNY
-  PIONY SZACHTÓW INSTALACYJNYCH
-  PRZYBLIŻONE WYMIARY
-  OGRODZENIE PANELOWE
-  WYŁĄZ DACHOWY

- * PRZEDSTAWIONA NA RYSUNKU ARANŻACJA MIESZKANIA JEST PRZYKŁADOWA
- ** SZCZEGÓLNE USYTUOWANIE PRZYŁĄCZY WOD-KAN., CO, GNIAZD ELEKTRYCZNYCH, GNIAZD TV, WŁĄCZNIKÓW ŚWIATEŁ OKREŚLA PROJEKT WYKONAWCZY
- *** WYMIARY NA RZUCIE PODANO W STANIE SUROWYM, BEZ WARSTWY WYKOŃCZENIOWEJ

0m 1m 2m 3m

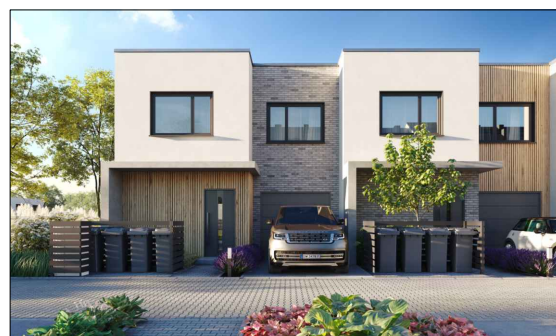

Biuro sprzedaży:

ul. Krzycka 82
53-020 Wrocław

 71 33 43 888

 sprzedaz@dewelopart.pl

