


Bemowo Vita

nr B1.1B32



Powierzchnia **66,79 m²**

Piętro 1

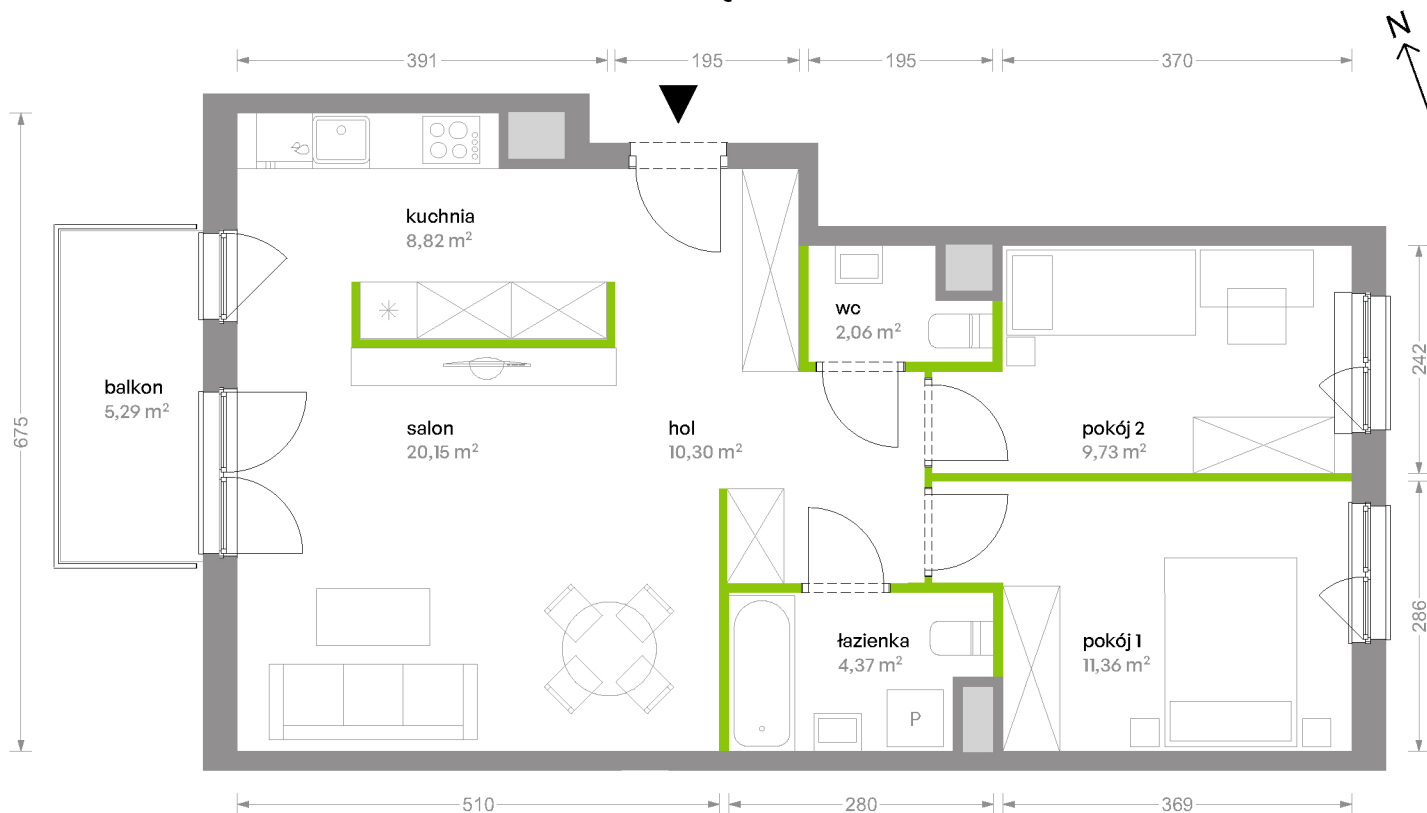


Aranżacja mieszkania jest przykładowa

Powierzchnia **użytkowa**

Rzut kondygnacji **Piętro 1**

Plan osiedla **Budynek B1**

| | |
|--------------|----------------------------|
| salon | 20,15 m ² |
| kuchnia | 8,82 m ² |
| pokój 1 | 11,36 m ² |
| pokój 2 | 9,73 m ² |
| łazienka | 4,37 m ² |
| wc | 2,06 m ² |
| hol | 10,30 m ² |
| Razem | 66,79 m² |
| +balkon | 5,29 m ² |

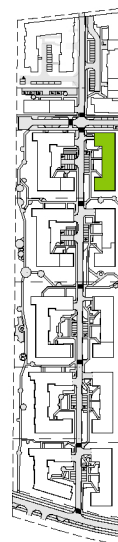

U nas nigdy nie płacisz za powierzchnię pod ścianami działowymi