


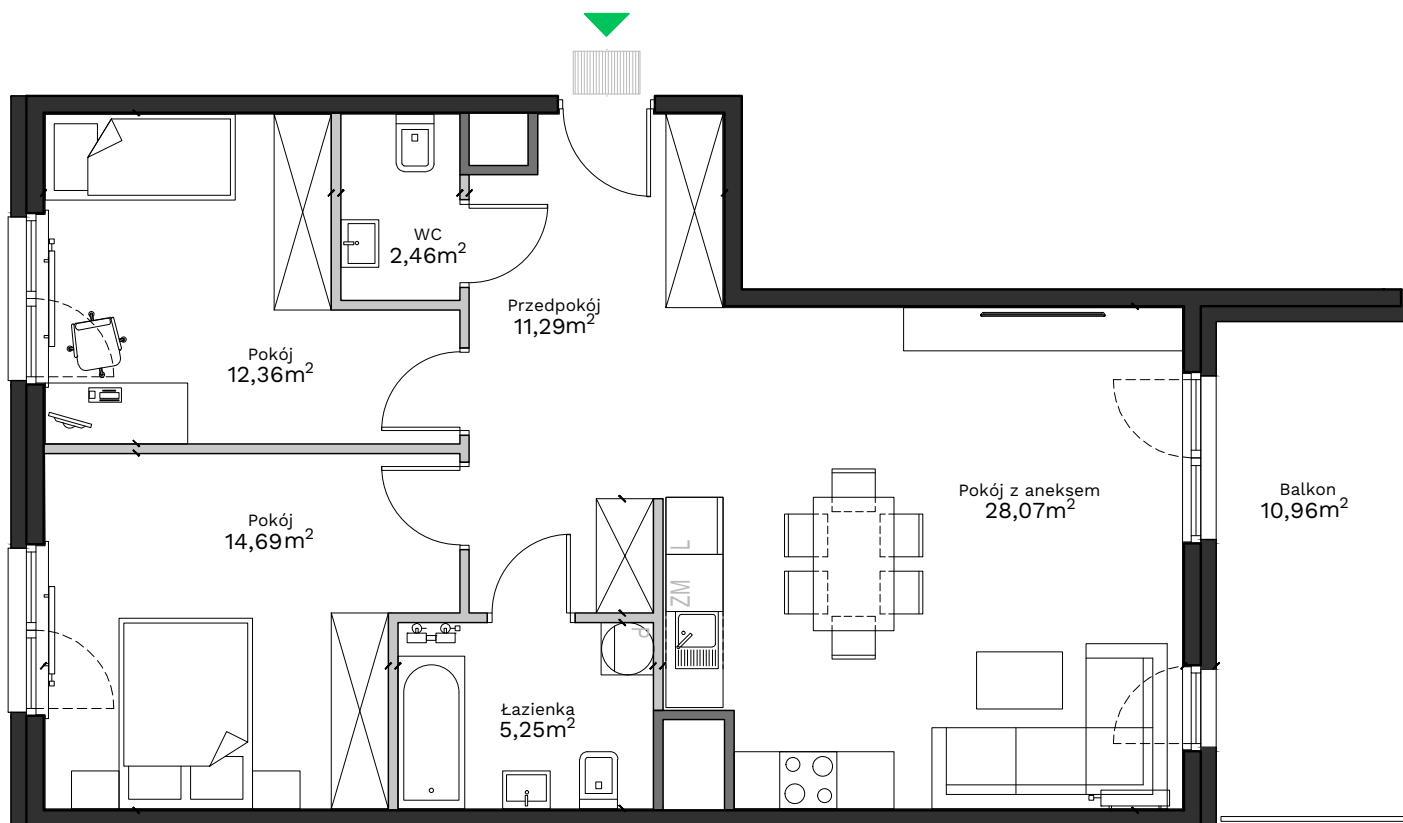

Uwagi:

Przy obliczaniu powierzchni uwzględniono normę PN-ISO 9836:2015. Powierzchnia balkonu może ulec zmianie o 5%. Wymiary podano w stanie surowym. Przedstawiona aranżacja jest przykładowa, rysunki w tym zakresie mają charakter informacyjny i nie stanowią oferty w rozumieniu przepisów Kodeksu Cywilnego.


Legenda:

	Ściany działowe
	Ściany wydzielające szachty
	Ściany konstrukcyjne

Podedworze 13

Piaski Wielkie

Kraków

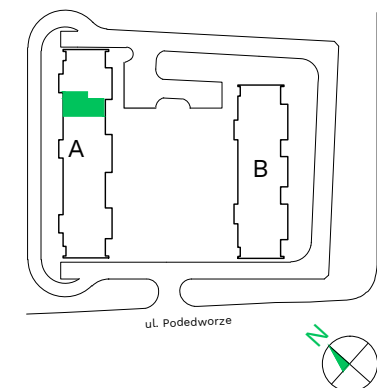

Budynek - **A**

Piętro - **3**

Mieszkanie - **96**

Przedpokój	11,29 m ²
Pokój z aneksem	28,07 m ²
Łazienka	5,25 m ²
Pokój	14,69 m ²
Pokój	12,36 m ²
WC	2,46 m ²
Powierzchnia użytkowa	74,12 m²
Balkon	10,96 m ²

Biuro sprzedaży: ul. Armii Krajowej 19, 12 639 57 00

EKOPARK

www.ekopark.pl