

B.51

NUMER MIESZKANIA



58,22 m²

POWIERZCHNIA SPRZEDAŻOWA

6 PIĘTRO


KONDYGNACJA

VIDOK

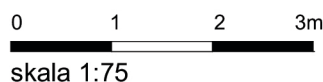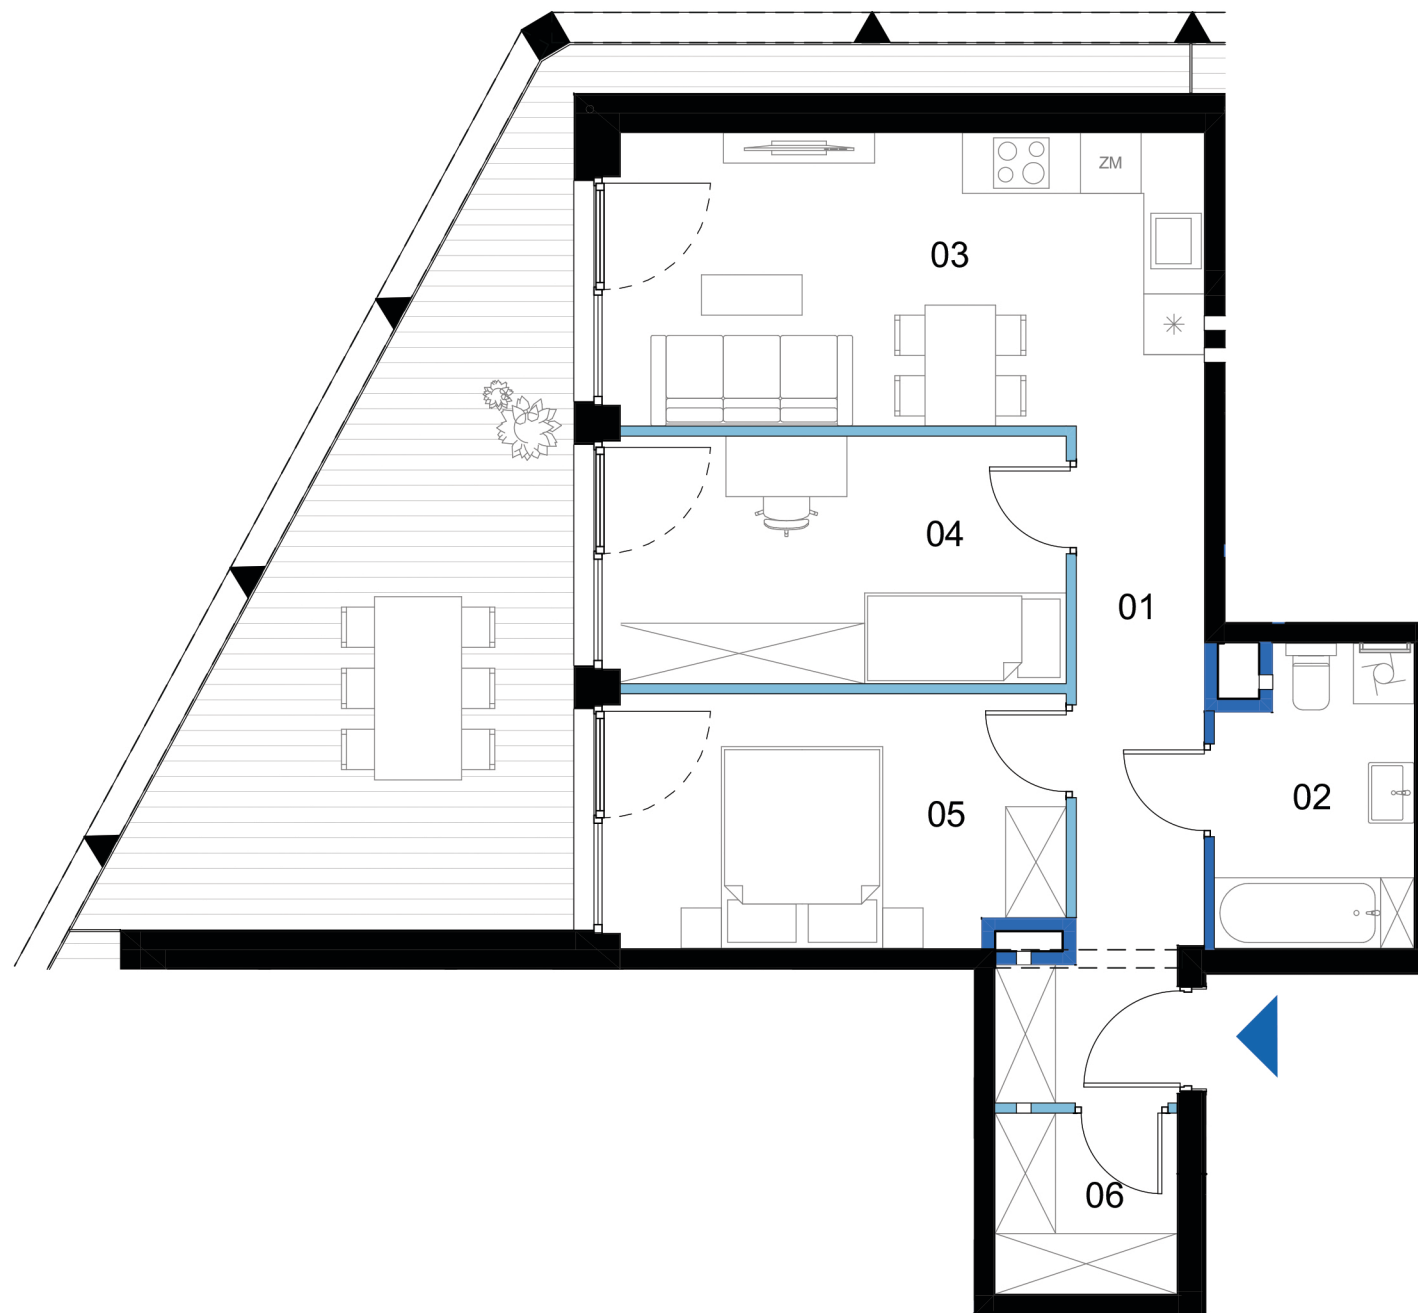

SCHEMAT KONDYGNACJI - 6 PIĘTRO

BUDYNEK B

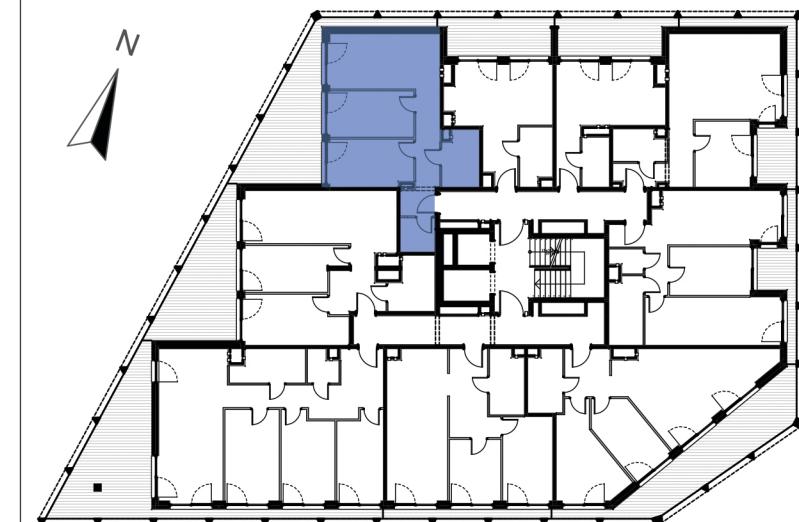

PIĘTRO 6 MIESZKANIE B.51

BILANS POWIERZCHNI [m²]

01	Korytarz	9,24
02	Łazienka	5,59
03	Salon z aneksem kuchennym	16,84
04	Pokój	10,86
05	Sypialnia	10,90
06	Garderoba	3,24

ŚCIANY
DZIAŁOWE

ŚCIANY DZIAŁOWE
DO MODYFIKACJI

POWIERZCHNIA UŻYTKOWA		56,67 m ²
L	LOGGIA	25,82 m ²
POWIERZCHNIA PRZEZNACZONA DO MODYFIKACJI		1,55 m ²
POWIERZCHNIA SPRZEDAŻOWA		58,22 m ²

VIDOK ANTRANS INVEST SP. Z O.O.



Ul. Zagaje 2A
32-300 Olkusz

www.antransinvest.pl

- Wymiary balkonów, tarasów, ogródków, lokalizacja przyborów sanitarnych i inne podano na podstawie projektu budowlanego. W toku budowy mogą wystąpić różnice w stosunku do stanu wynikającego z projektu, wynikające ze specyfikacji prac budowlanych.
- Przedstawiona aranżacja lokalu jest przykładowa, rysunki w tym zakresie mają charakter poglądowy oraz informacyjny i nie stanowią oferty w rozumieniu Kodeksu Cywilnego.
- Powierzchnia użytkowa lokali oraz pomieszczeń określana jest na podstawie rozporządzenia Ministra Transportu, Budownictwa i Gospodarki Morskiej z dnia 25.04.2012r. w sprawie szczegółowego zakresu i formy projektu budowlanego oraz przy uwzględnieniu treści Polskiej Normy PN-ISO 9836:2015-12. Powierzchnia użytkowa nie uwzględnia powierzchni elementów przeznaczonych do modyfikacji (rury, kanały, ścianki działowe), oraz powierzchni otworów, drzwi i okien.
- Pralka zlokalizowana przy umywalce jest w zabudowie.