



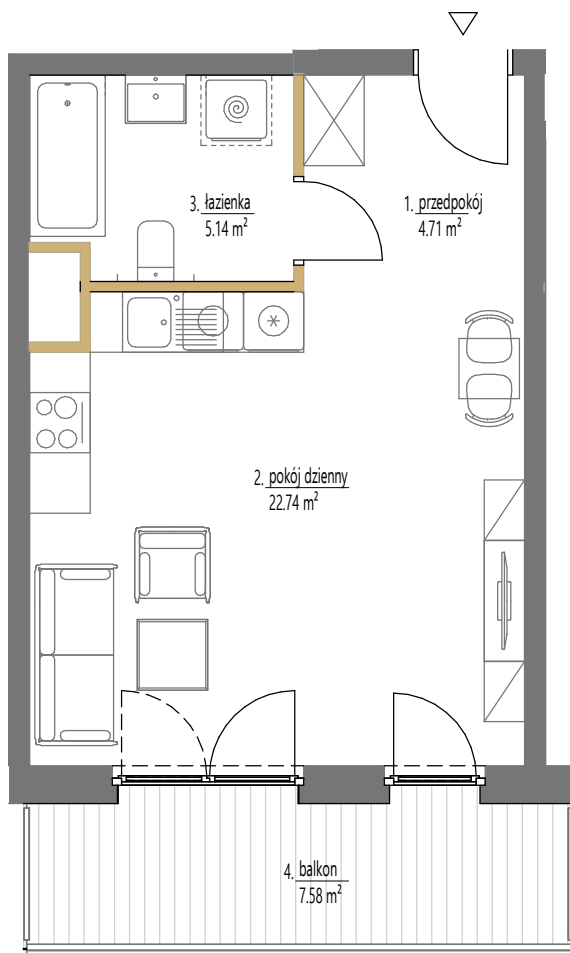

SKALA: 1:75
1 2 m
ściany działowe

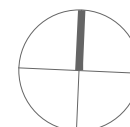


Budynek A1

Lokal mieszkalny nr	114
Powierzchnia	32,59 m ²
Piętro	1
Pokoje	1

Zestawienie powierzchni

1	przedpokój	4.71 m ²
2	pokój dzienny	22.74 m ²
3	łazienka	5.14 m ²
4	balkon	7.58 m ²

SCHEMAT OSIEDLA

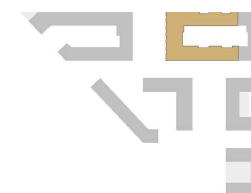

POŁOŻENIE NA KONDYGNACJI

