
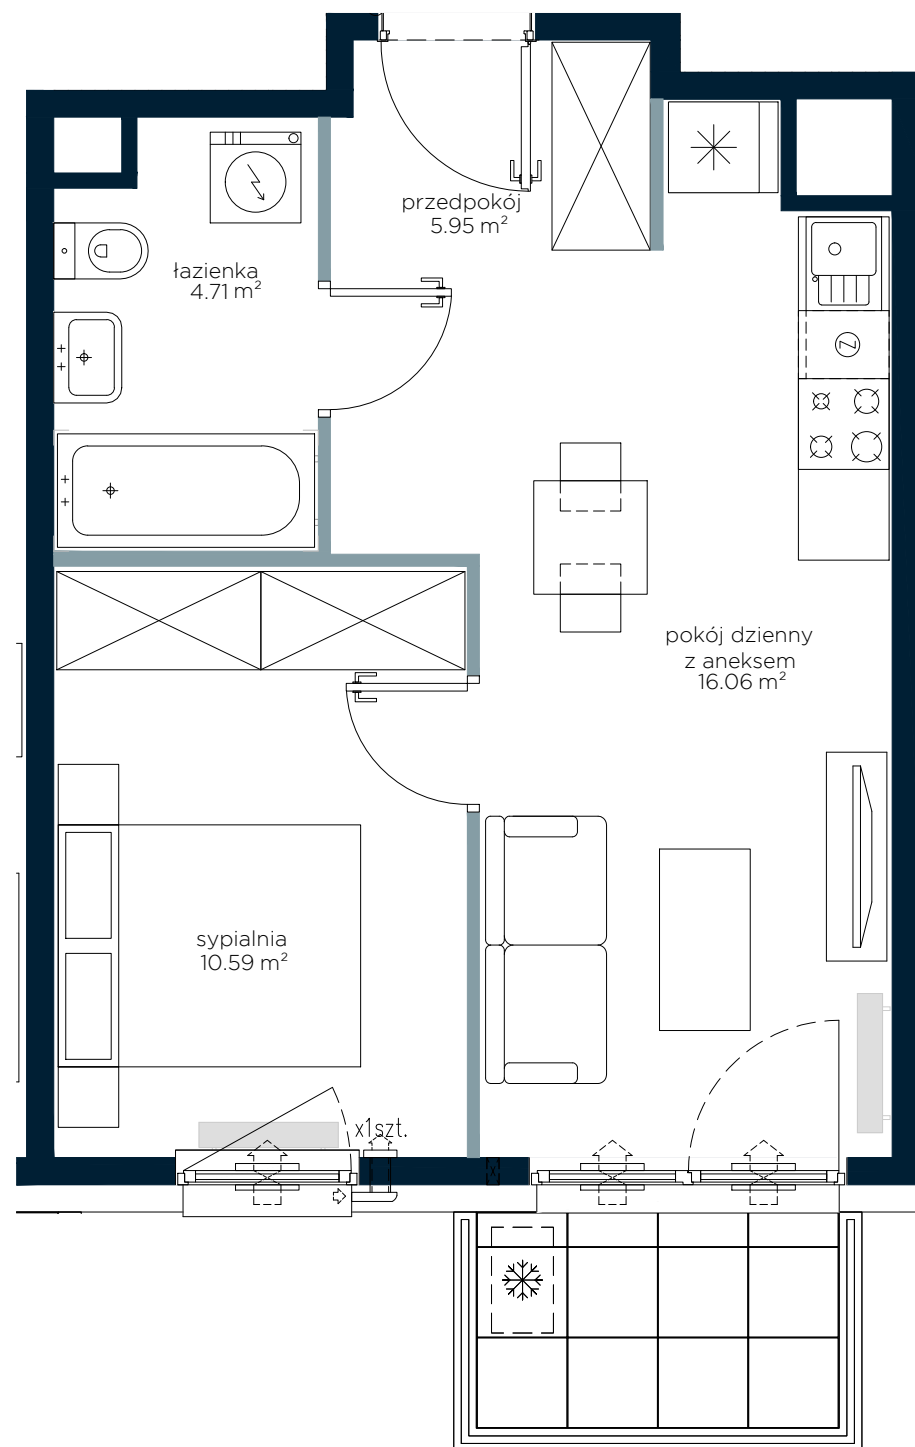


Przedstawiona na rzucie aranżacja ma charakter poglądowy

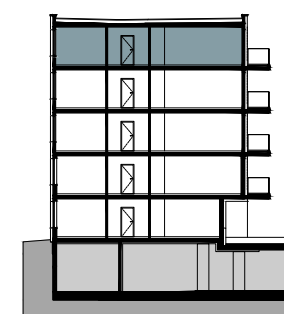

Riviera⁵

MARVIPOL
development

BUDYNEK	B
KLATKA	2
PIĘTRO	4
NUMER LOKALU	070

przedpokój	5.95 m²
pokój dzienny z aneksem	16.06 m²
sypialnia	10.59 m²
łazienka	4.71 m²
POW. UŻYTKOWA	37.31 m²

balkon	3.70 m²
--------	---------------------------

Powierzchnia użytkowa Lokalu została określona w oparciu o Rozporządzenie MTBIGM z dnia 25 kwietnia 2012 roku w sprawie szczegółowego zakresu i formy projektu budowlanego (Dz. U. 2012r. , poz. 462) z uwzględnieniem Normy PN-ISO 9836:1997 (przy założeniach: 1/ powierzchnia użytkowa lokalu jest obliczana w metrach kwadratowych z dokładnością do 0,01 m , 2/. powierzchnia użytkowa lokalu jest obliczana dla wymiarów lokalu w stanie wykończonym (po tynkach), na poziomie podłogi, nie licząc listew przypodłogowych, progów itp.; 3/. do powierzchni użytkowej lokalu nie wlicza się: powierzchni otworów na drzwi i okna;

AKTUALIZACJA - 23.09.2025