
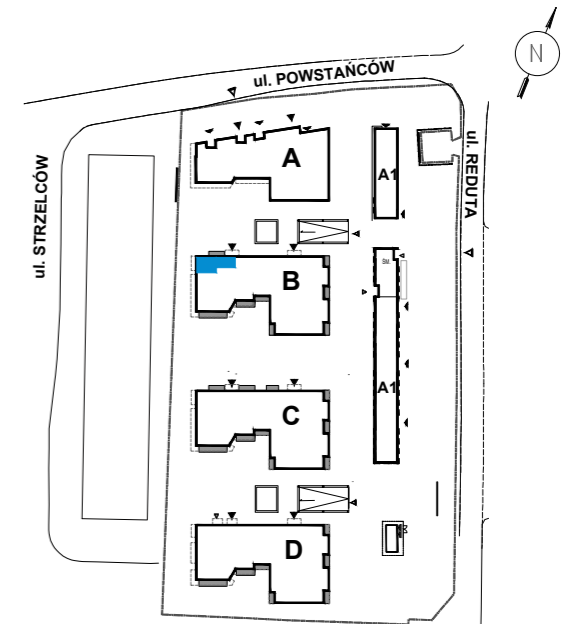


# STRZELCÓW ↗ 28

↳ Budynek: B ↳ Piętro: 3 ↳ Mieszkanie: M30

Powierzchnia użytkowa lokali oraz pomieszczeń określona jest przy uwzględnieniu treści Polskiej Normy PN-ISO 9836:2015. Informacje zawarte w katalogu nie stanowią oferty w rozumieniu Kodeksu Cywilnego, a dane w nim zawarte mają charakter informacyjny i mogą ulec zmianie.

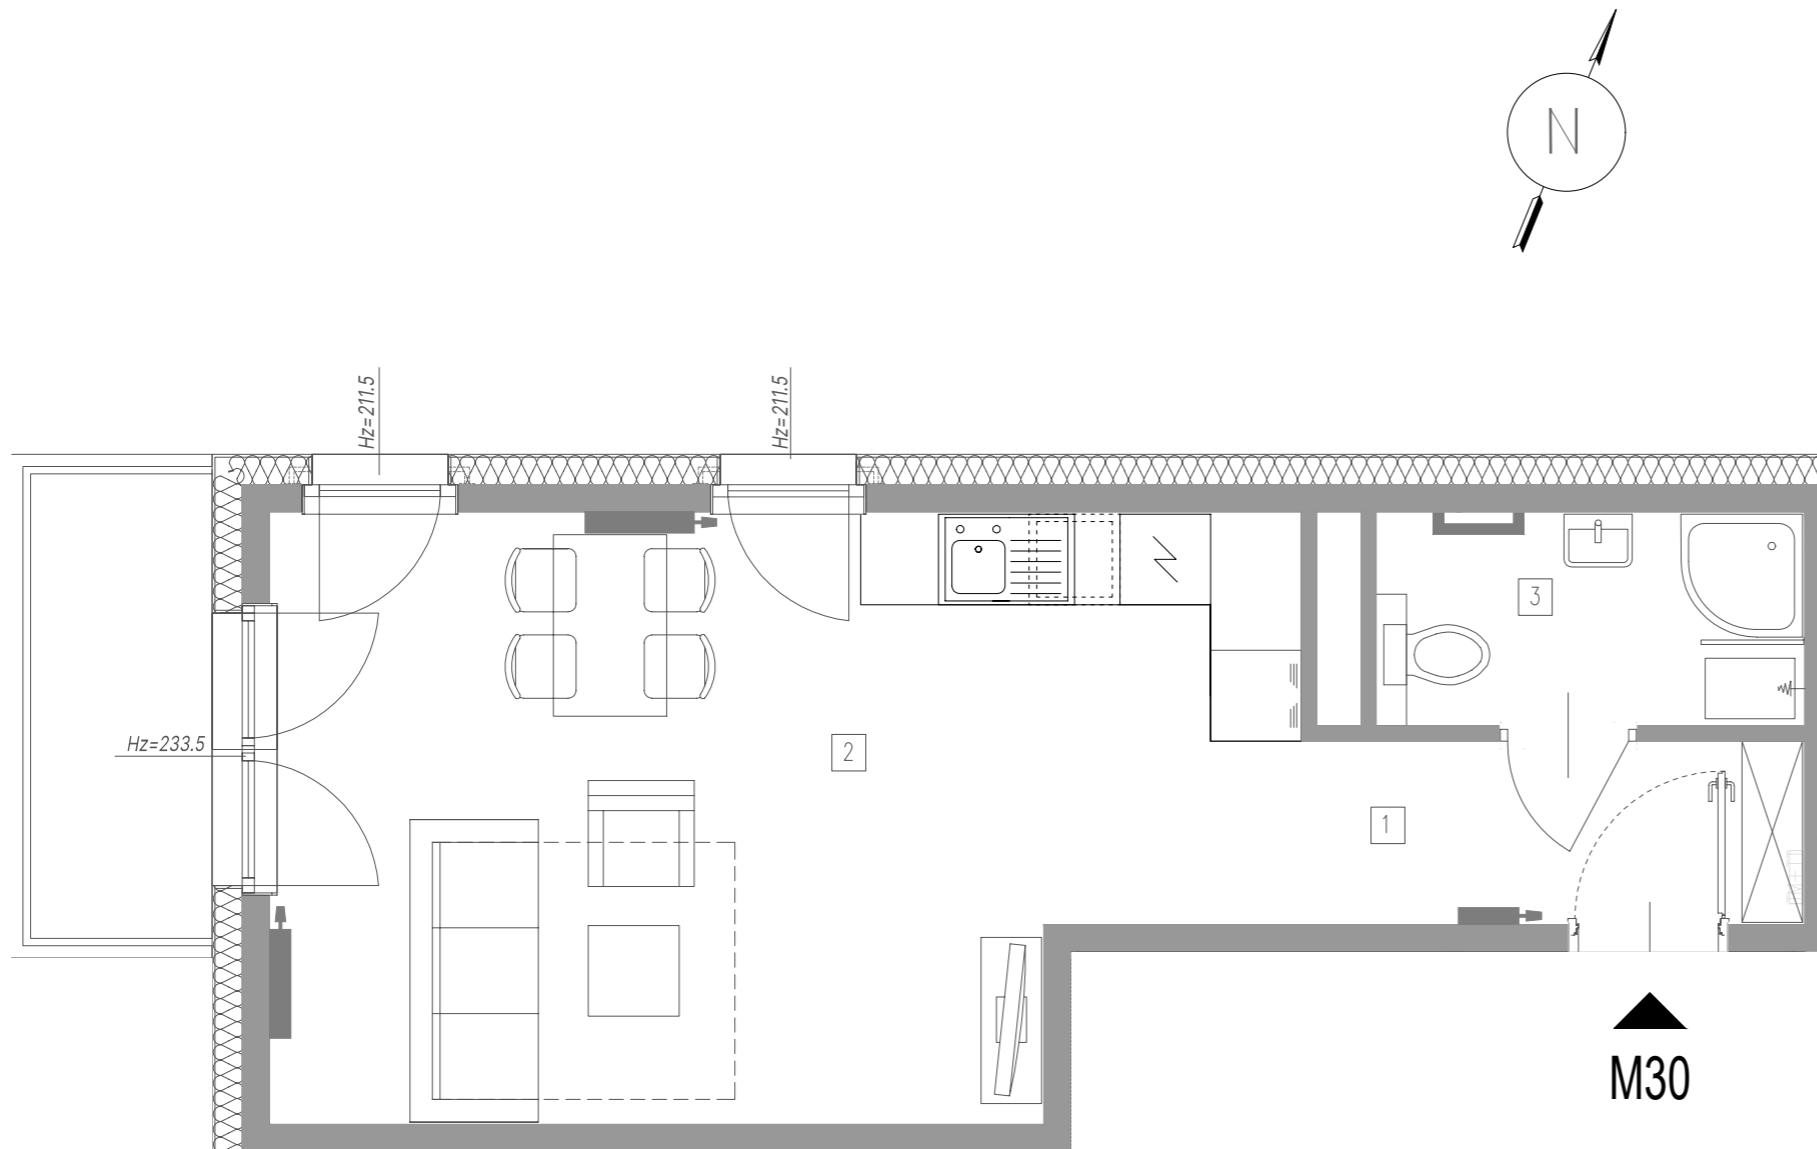

↳ Powierzchnie:

1 → Przedpokój	3,97 m <sup>2</sup>
2 → Pokój dzienny/aneks kuchenny	25,10 m <sup>2</sup>
3 → Łazienka	3,95 m <sup>2</sup>
<b>Powierzchnia użytkowa:</b>	<b>33,02 m<sup>2</sup></b>
Balkon:	3,68 m <sup>2</sup>

↳ Biuro sprzedaży MFC Development

ul. Bułgarska 15/U1

30-409 Kraków

T: +48 456 456 115

E: sprzedaz@mfcgroup.com.pl

[WWW.STRZELCOW28.PL](http://WWW.STRZELCOW28.PL)