


Aleje Praskie.

nr 12



Powierzchnia **80,33 m²**

Piętro 1

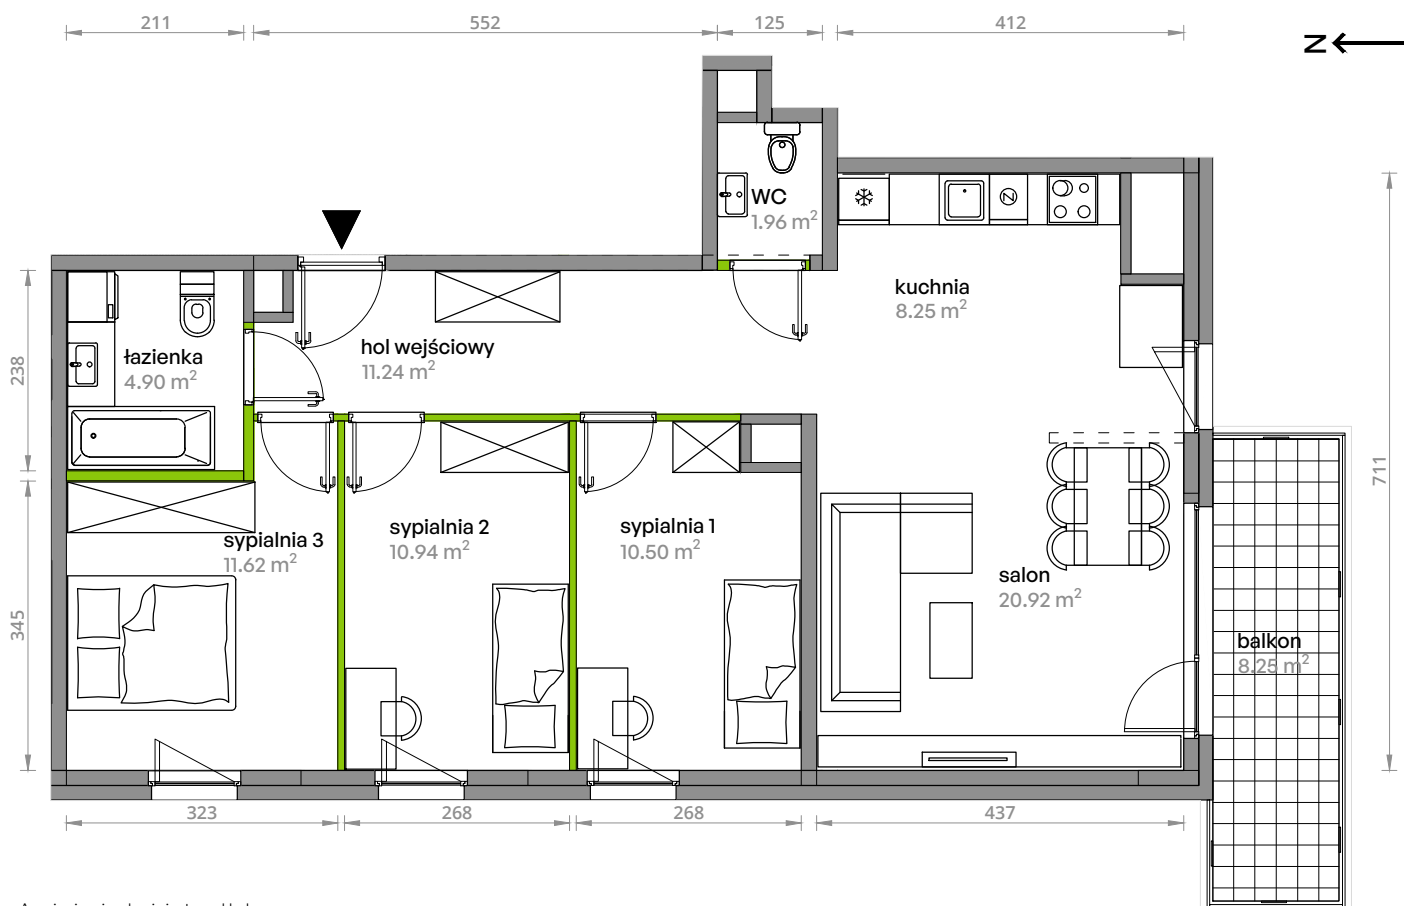


Aranżacja mieszkania jest przykładowa.

Powierzchnia użytkowa

hol wejściowy	11.24 m ²
WC	1.96 m ²
kuchnia	8.25 m ²
salon	20.92 m ²
sypialnia 1	10.50 m ²
sypialnia 2	10.94 m ²
sypialnia 3	11.62 m ²
łazienka	4.90 m ²
Razem	80.33 m²
+balkon	8.25 m ²

U nas nigdy nie płacisz za powierzchnię pod ścianami działowymi.

Rzut kondygnacji Piętro 1

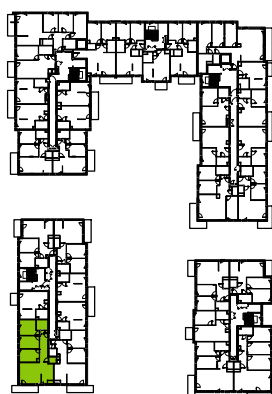

Plan osiedla Budynek 4-A

