



REZYDENCJA
CENTRUM

Apartament

19




Liczba pokoi

2

Piętro

2

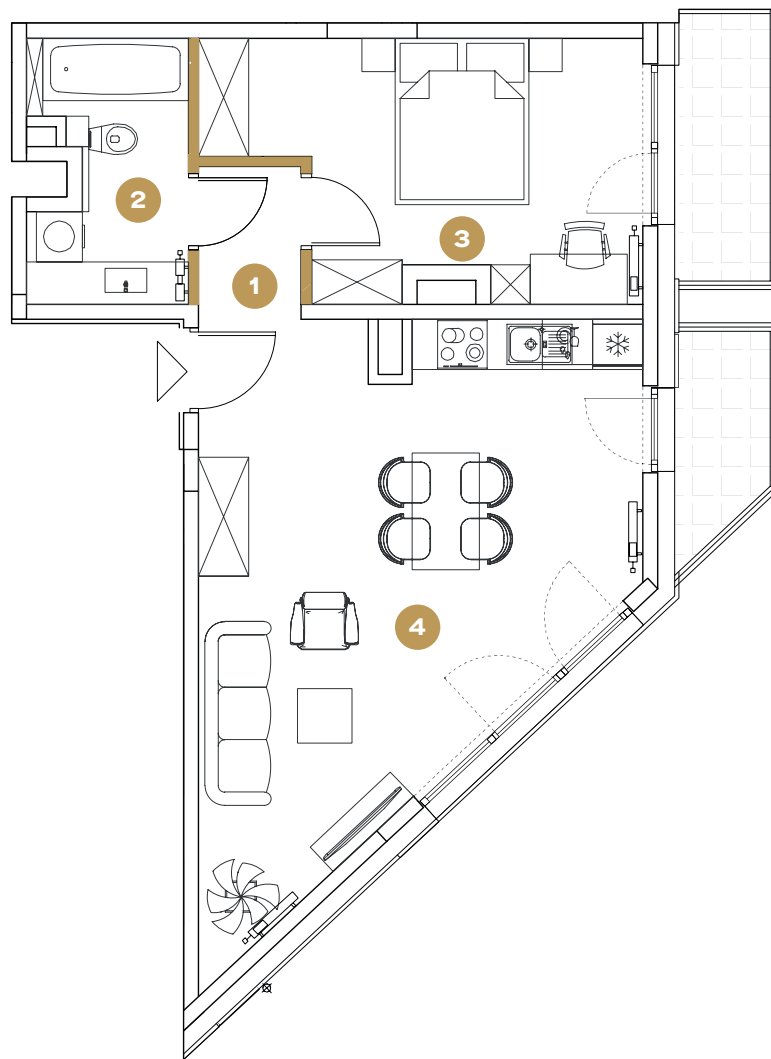

Ściany działowe

Skala 1:91

0m 1 2 3 4

Powierzchnie pomieszczeń zgodne z Polską Normą PN - ISO 9836: 2022:07.
Niniejsza karta katalogowa przedstawia przykładową aranżację mieszkania.

Powierzchnia użytkowa

50,41 m²

Piętro 2



1. Przedpokój	5.41 m²
2. Łazienka	5.33 m²
3. Pokój	13.81 m²
4. Salon z aneksem kuch.	25.86 m²

Balkon **3.48 m²**

Balkon **2.68 m²**

Umiejscowienie apartamentu na kondygnacji

ul. Nasyp

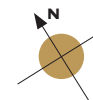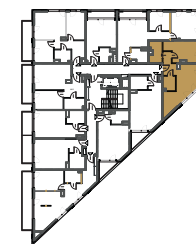

Biuro sprzedaży

Parking przy Gliwickim
Centrum Handlowym

wejście od ul. Dworcowej

gliwice@trustinvestment.pl

+48 600 700 603

www.rezydencjacentrum.pl