

lokal C5.21

nr na projekcie A4-5.18

Lokal mieszkalny


2 pokoje

44,13 m²

przedpokój	6,14
łazienka	4,23
an.kuchenny	4,96
pokój dzienny	14,87
sypialnia	13,93


5 PIĘTRO

usytuowanie lokalu na kondygnacji

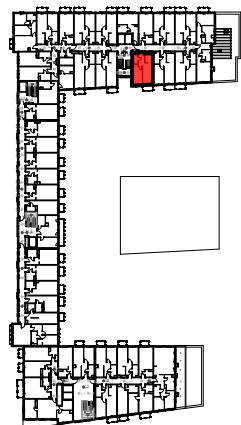

UWAGA: POWIERZCHNIE POMIESZCZEŃ NA RYSUNKU
PODANO WG NORMY - ISO 9836-2015-12

Niniejsza karta katalogowa ma charakter poglądowy i nie stanowi oferty w
rozumieniu przepisów Kodeksu Cywilnego

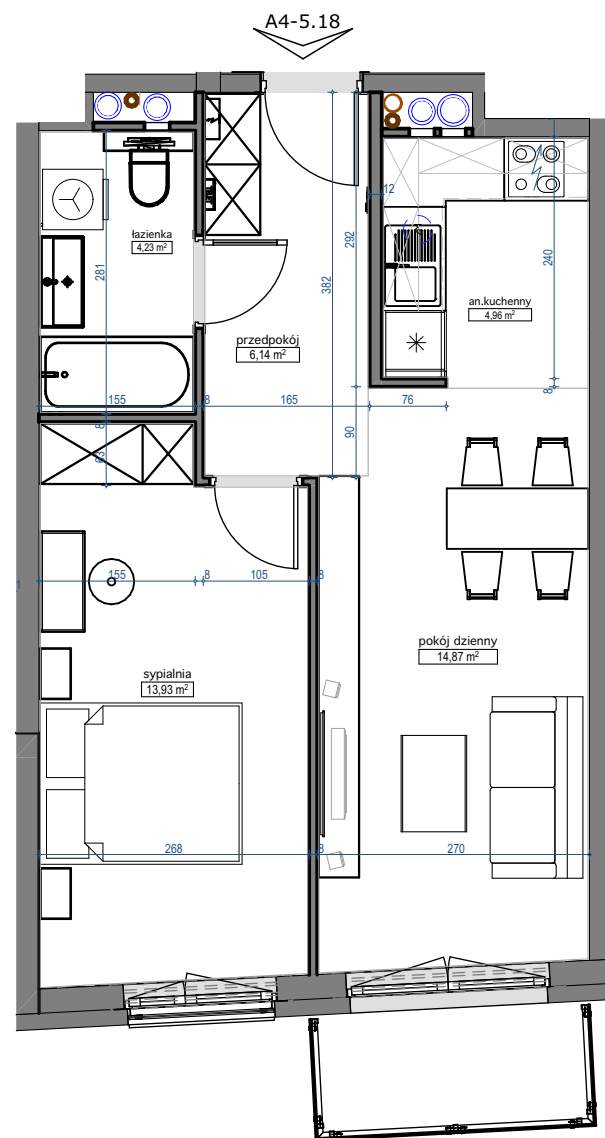

skala 1:75

