


**ŁÓDŹ UL. WÓLCZAŃSKA 248 A**  
budynek B



LOKALIZACJA W BUDYNKU

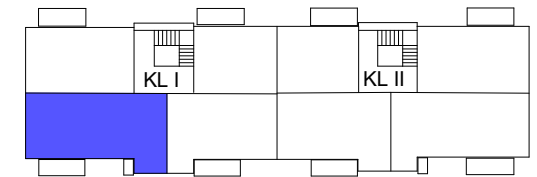


**BUDYNEK B, LOKAL MIESZKALNY NR 19, PIĘTRO IV**

ZESTAWIENIE POWIERZCHNI MIESZKANIA:


HOL	15,96
POKÓJ Z ANEKSEM KUCH.	12,54
POKÓJ Z ANEKSEM KUCH.	27,70
POKÓJ	10,56
POKÓJ	12,45
ŁAZIENKA	5,72
ŁAZIENKA	3,90
<b>PUM= 88,83 m2</b>	

- Wymiary pomieszczeń, lokalizacja przyborów sanitarnych itp. podano zgodnie z projektem budowlanym. Mogą wystąpić niewielkie różnice wymiarów i ustawienia elementów powstałe w trakcie realizacji prac budowlanych. Wymiary podano bez okładzin ścian.
- Powierzchnie użytkowe lokalu określona na podstawie normy PN - ISO 9836:1997
- Przedstawiona na rzucie aranżacja mieszkania ma charakter poglądowy i nie stanowi oferty w rozumieniu przepisów kodeksu cywilnego.

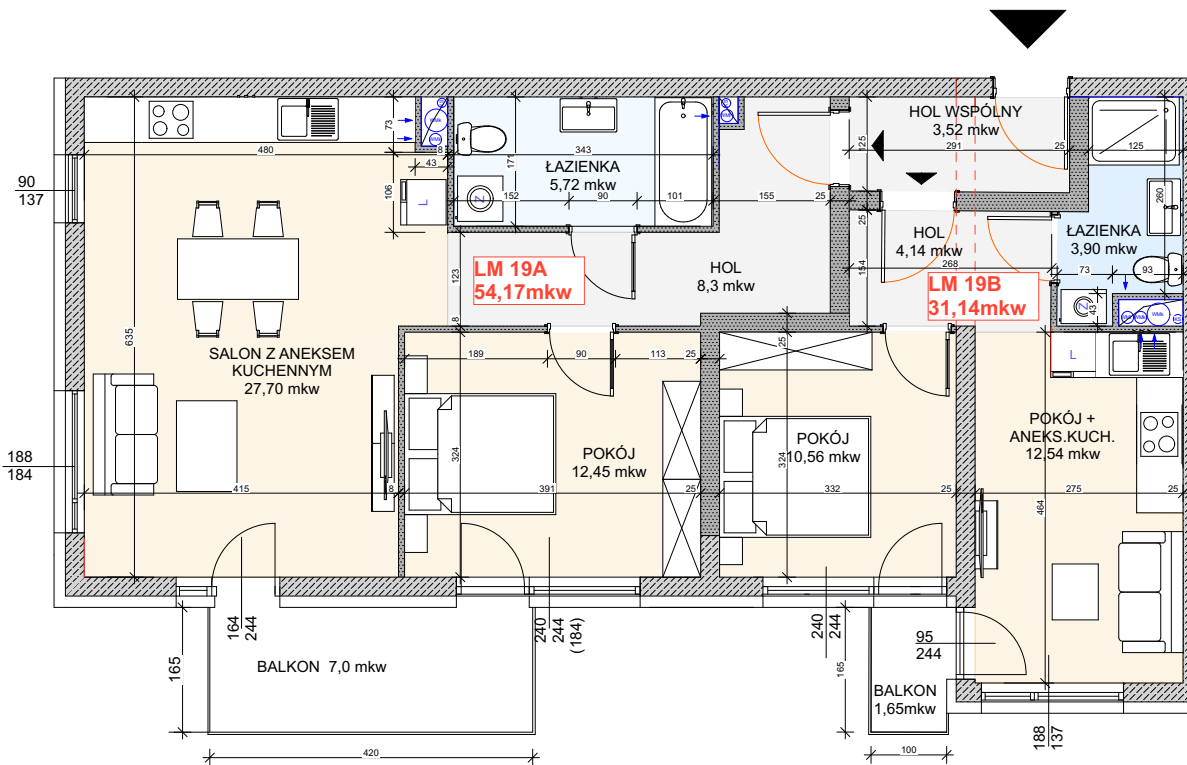

**LOKAL INWESTYCYJNY**

LM 19A ZESTAWIENIE POWIERZCHNI LOKALU MIESZKANEGO		LM 19B ZESTAWIENIE POWIERZCHNI LOKALU MIESZKANEGO	
HOL	8,30	HOL	4,14
POKÓJ Z ANEKSEM KUCH.	27,70	POKÓJ Z ANEKSEM KUCH.	12,54
POKÓJ	12,45	POKÓJ	10,56
ŁAZIENKA	5,72	ŁAZIENKA	3,90
<b>PUM= 54,17 m2</b>		<b>PUM= 31,14 m2</b>	

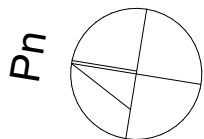

SKALA 1:100

**RZUT MIESZKANIA NR 19**



[www.ezbud.pl](http://www.ezbud.pl)  
e-mail: [mieszkania@ezbud.pl](mailto:mieszkania@ezbud.pl)  
tel. 667- 300-710, 607-777- 430