


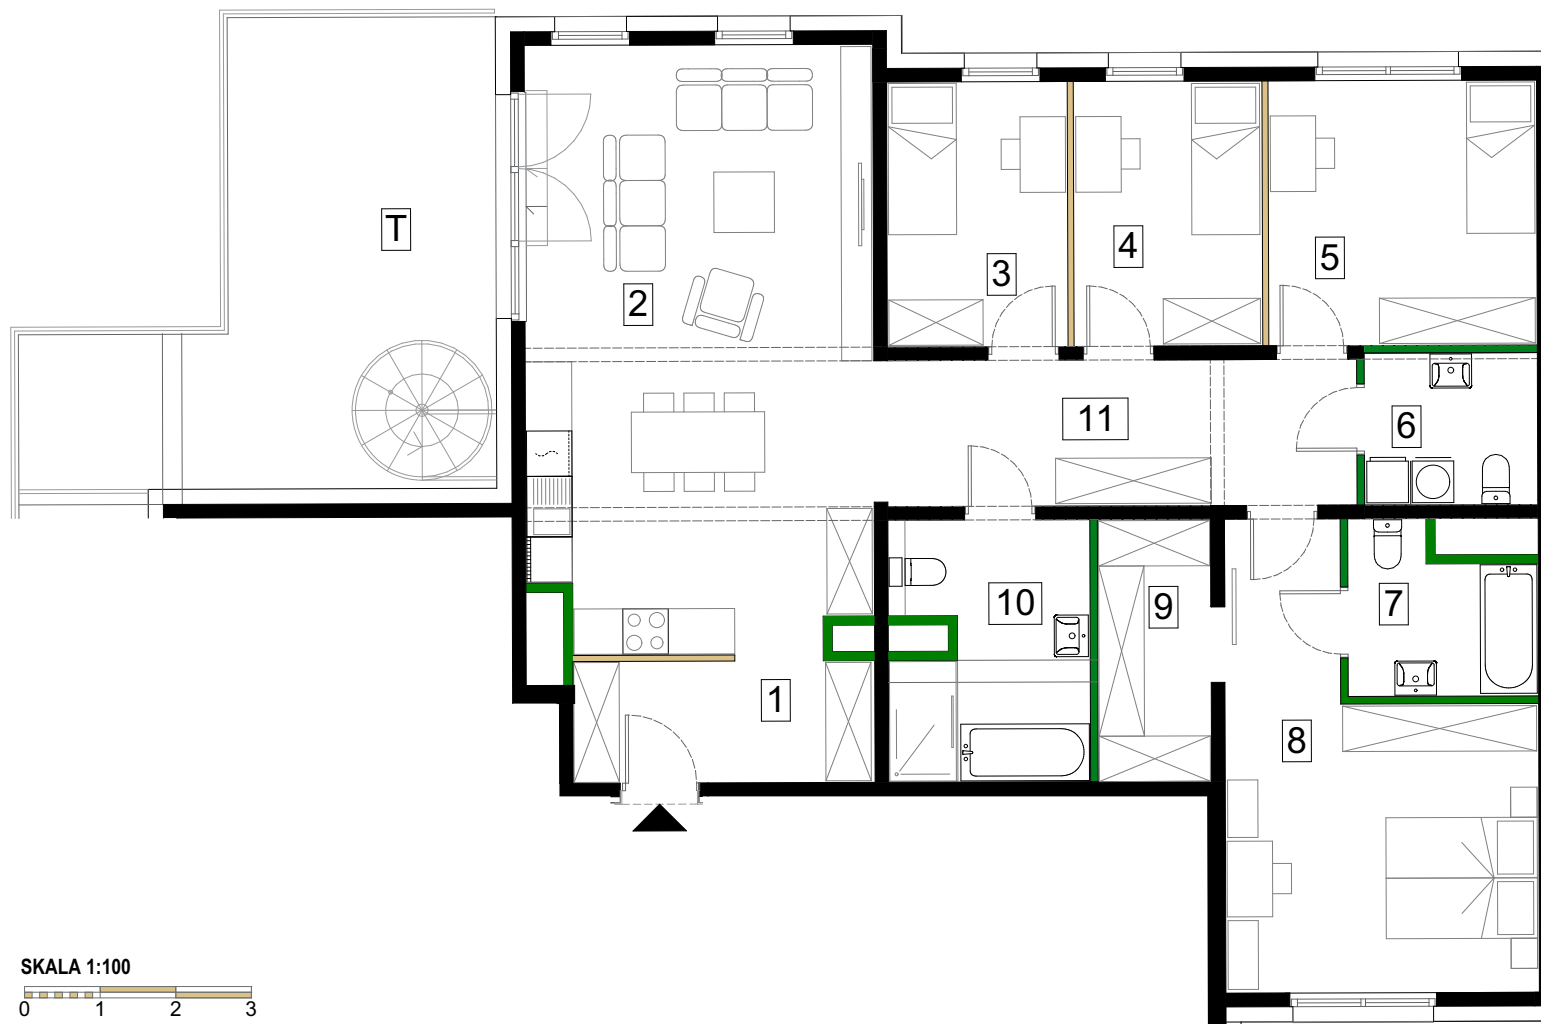

SKALA 1:100



Antrans Zagórskie Tarasy Sp. z o.o.
32-300 Oikusz
Ul. Zagaje 2A

www.antransinvest.pl


1. Wymiary balkonów, tarasów, ogródków, lokalizacja przyborów sanitarnych i inne podano na podstawie projektu budowlanego. W toku budowy mogą wystąpić różnice w stosunku do stanu wynikającego z projektu, wynikające ze specyfikacji prac budowlanych.
2. Przedstawiona aranżacja lokalu jest przykładowa, rysunki w tym zakresie mają charakter poglądowy oraz informacyjny i nie stanowią oferty w rozumieniu Kodeksu Cywilnego.
3. Powierzchnia użytkowa lokali mieszkalnych oraz pomieszczeń określana jest przy uwzględnieniu treści Polskiej normy PN-ISO 9836:2022-07. Powierzchnia użytkowa nie uwzględnia powierzchni elementów przeznaczonych do modyfikacji (rury, kanały, ścianki działowe), oraz powierzchni otworów, drzwi i okien.
4. Pralka zlokalizowana przy umywalce jest w zabudowie.

ŚCIANY DZIAŁOWE

ŚCIANY DZIAŁOWE
DO MODYFIKACJI





Schemat kondygnacji 6

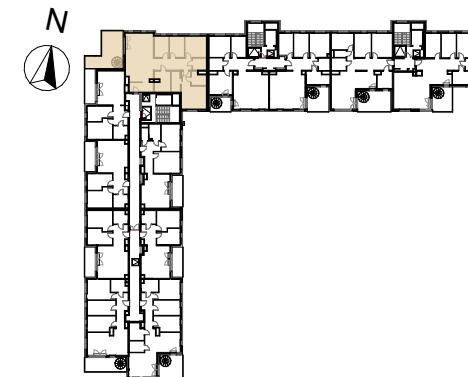

Piętro 6 - klatka A		M97
Nr.	Nazwa pomieszczenia	Powierzchnia
1	Przedpokój	6,31 m ²
2	Salon z aneksem kuchennym	36,03 m ²
3	Pokój 1	8,25 m ²
4	Pokój 2	8,67 m ²
5	Pokój 3	12,28 m ²
6	WC/Pralknia	4,54 m ²
7	Łazienka 1	4,95 m ²
8	Sypialnia	19,35 m ²
9	Garderoba	5,05 m ²
10	Łazienka 2	8,50 m ²
11	Korytarz	12,16 m ²
Powierzchnia użytkowa		126,09 m²
T	Taras	27,80 m ²
TD	Taras na dachu	64,60 m ²
Powierzchnia przeznaczona do modyfikacji		0,73 m ²
Suma powierzchni		126,82 m²



Schemat kondygnacji Dach

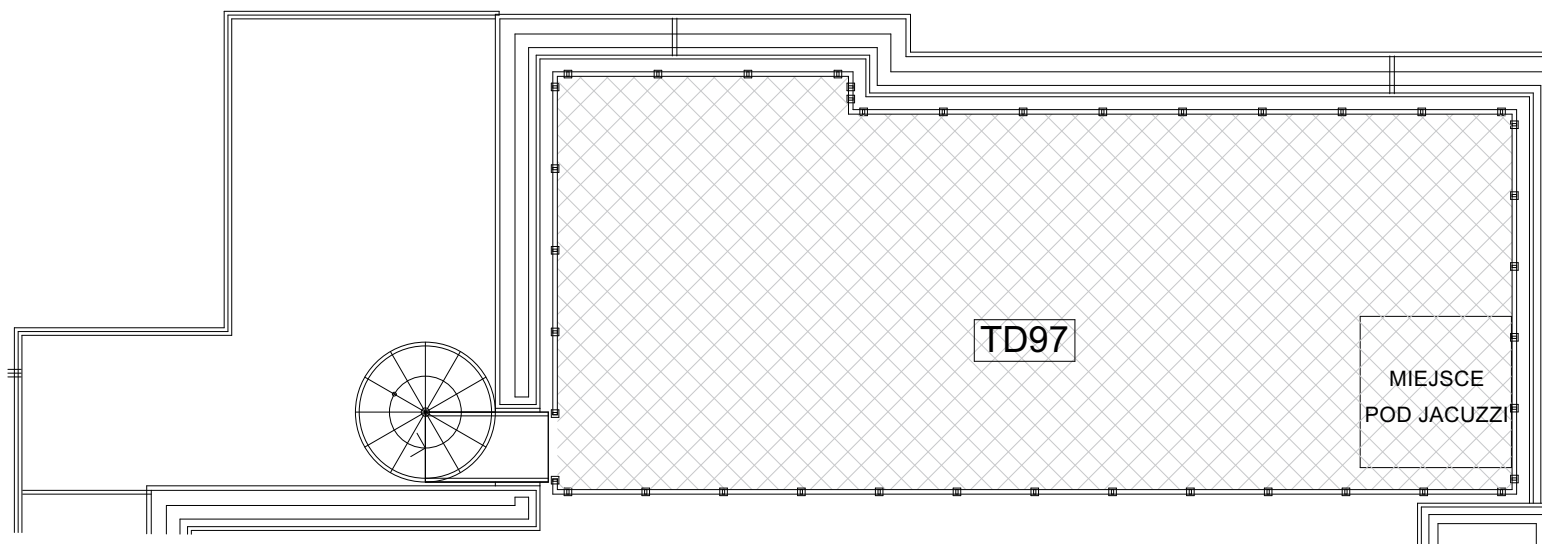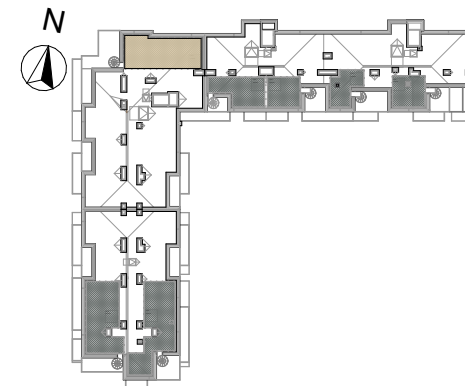

SKALA 1:100

