

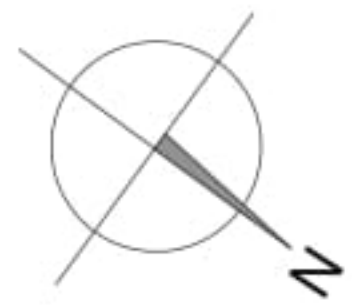


SCHEMAT OGRÓDKA

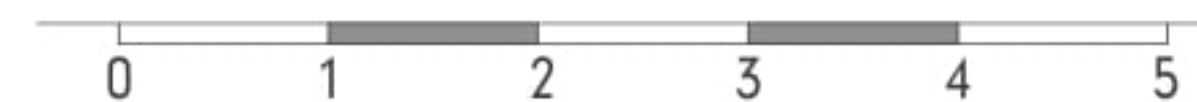

- M1
- M2
- M3
- M4
- elementy stałe
- ścianki działowe

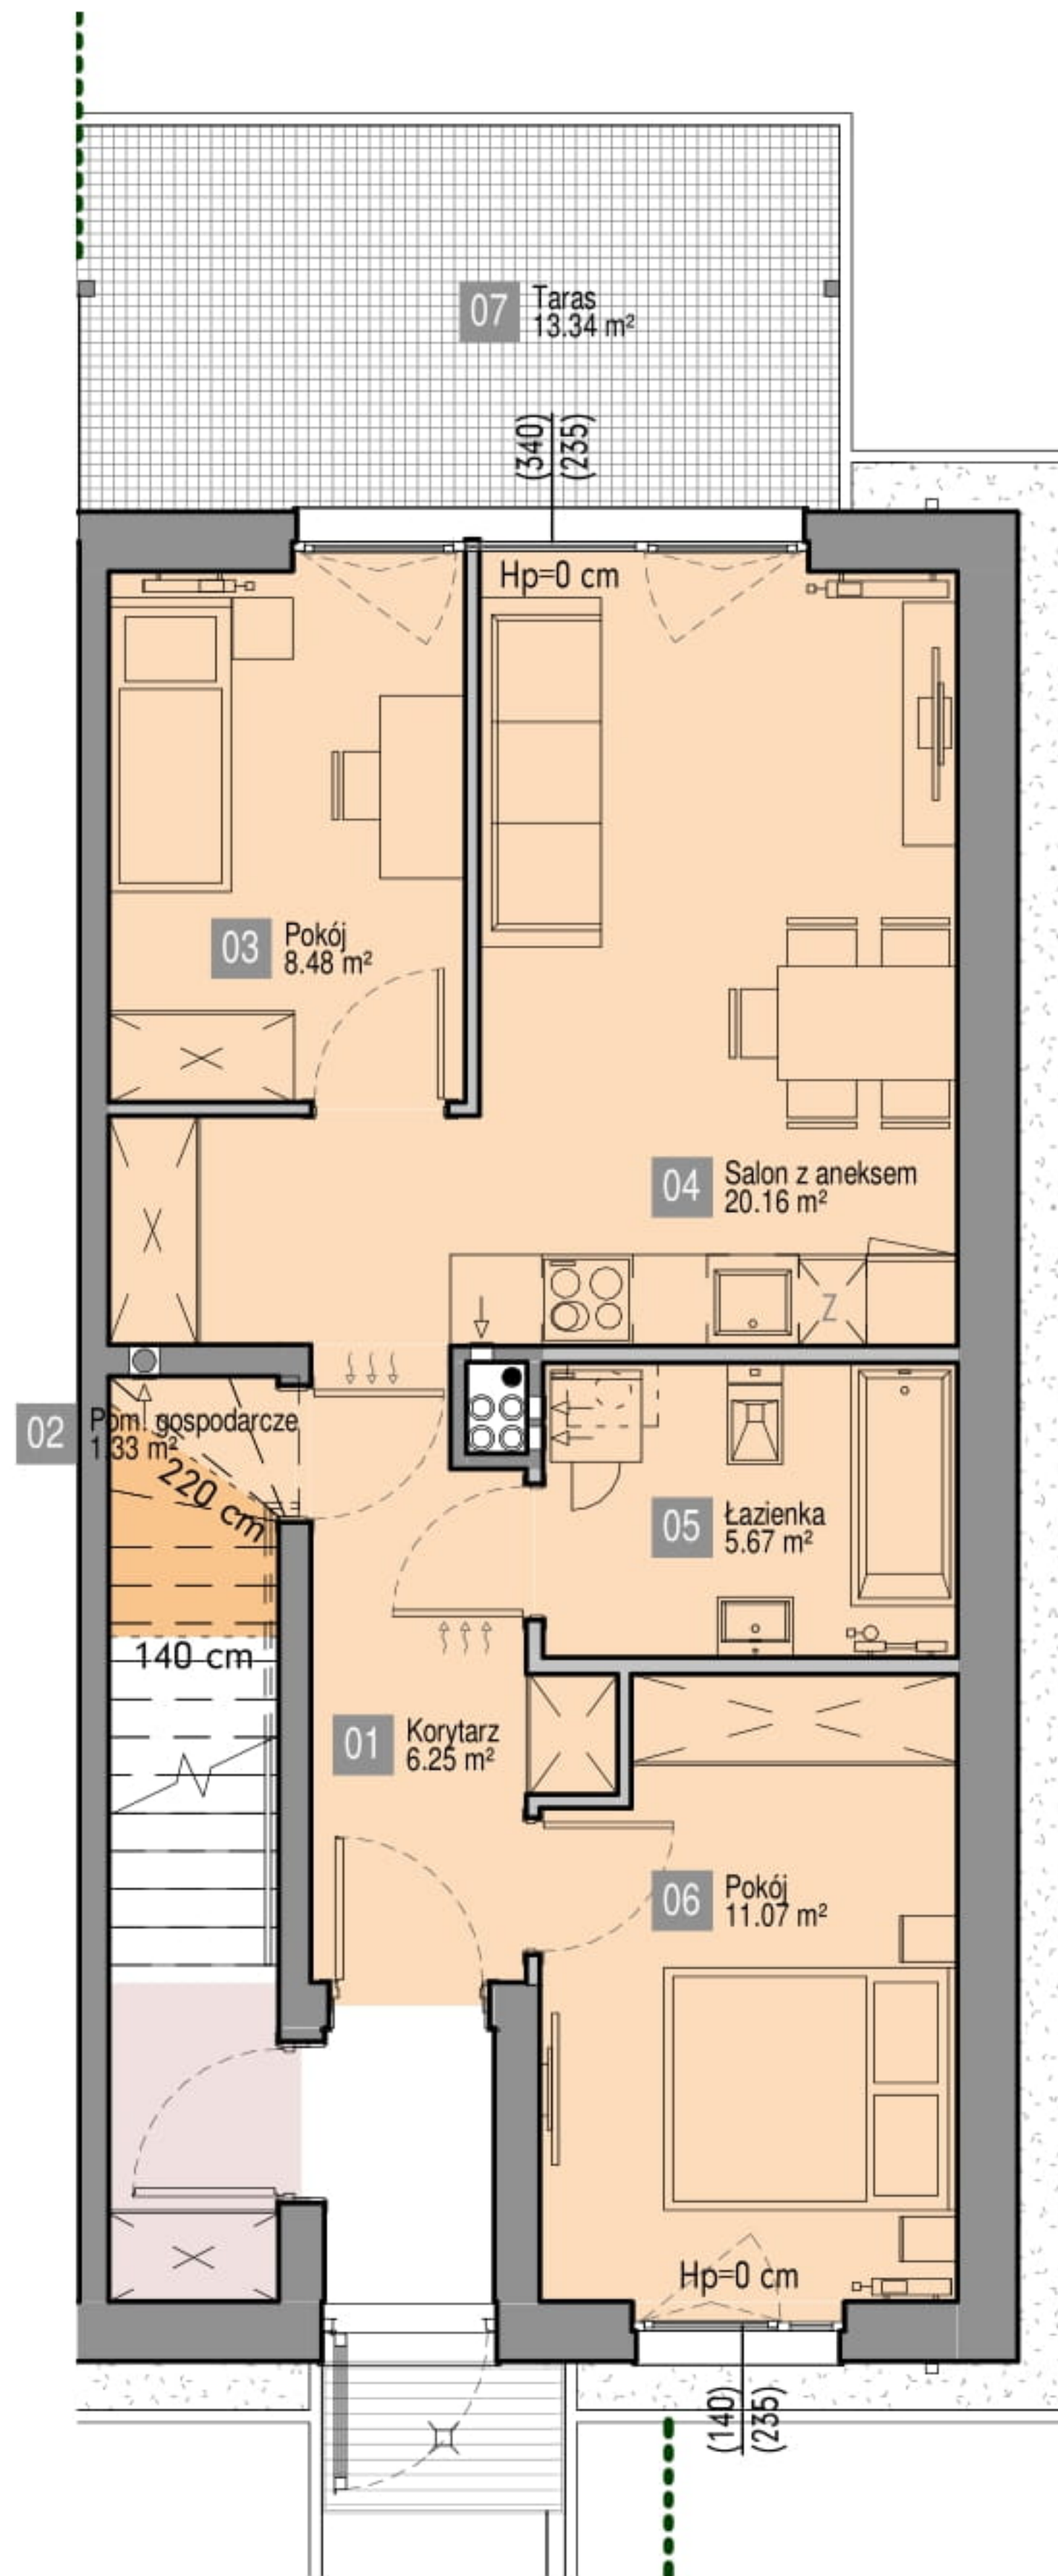

NOWA CEGIELNIA


OSIEDLE

BUDYNEK MIESZKANIE PIĘTRO POKOJE
B12 M2 0 3

POWIERZCHNIA*: 52.95 m² OGRÓDEK: 56 m²
POWIERZCHNIA NETTO: 51.43 m² POW. ORIENTACYJNA WRAZ Z TARASEM

PARTER

01	Korytarz	6.25 m ²
02	Pom. gospodarcze	1.33 m ²
03	Pokój	8.48 m ²
04	Salon z aneksem	20.16 m ²
05	Łazienka	5.67 m ²
06	Pokój	11.07 m ²

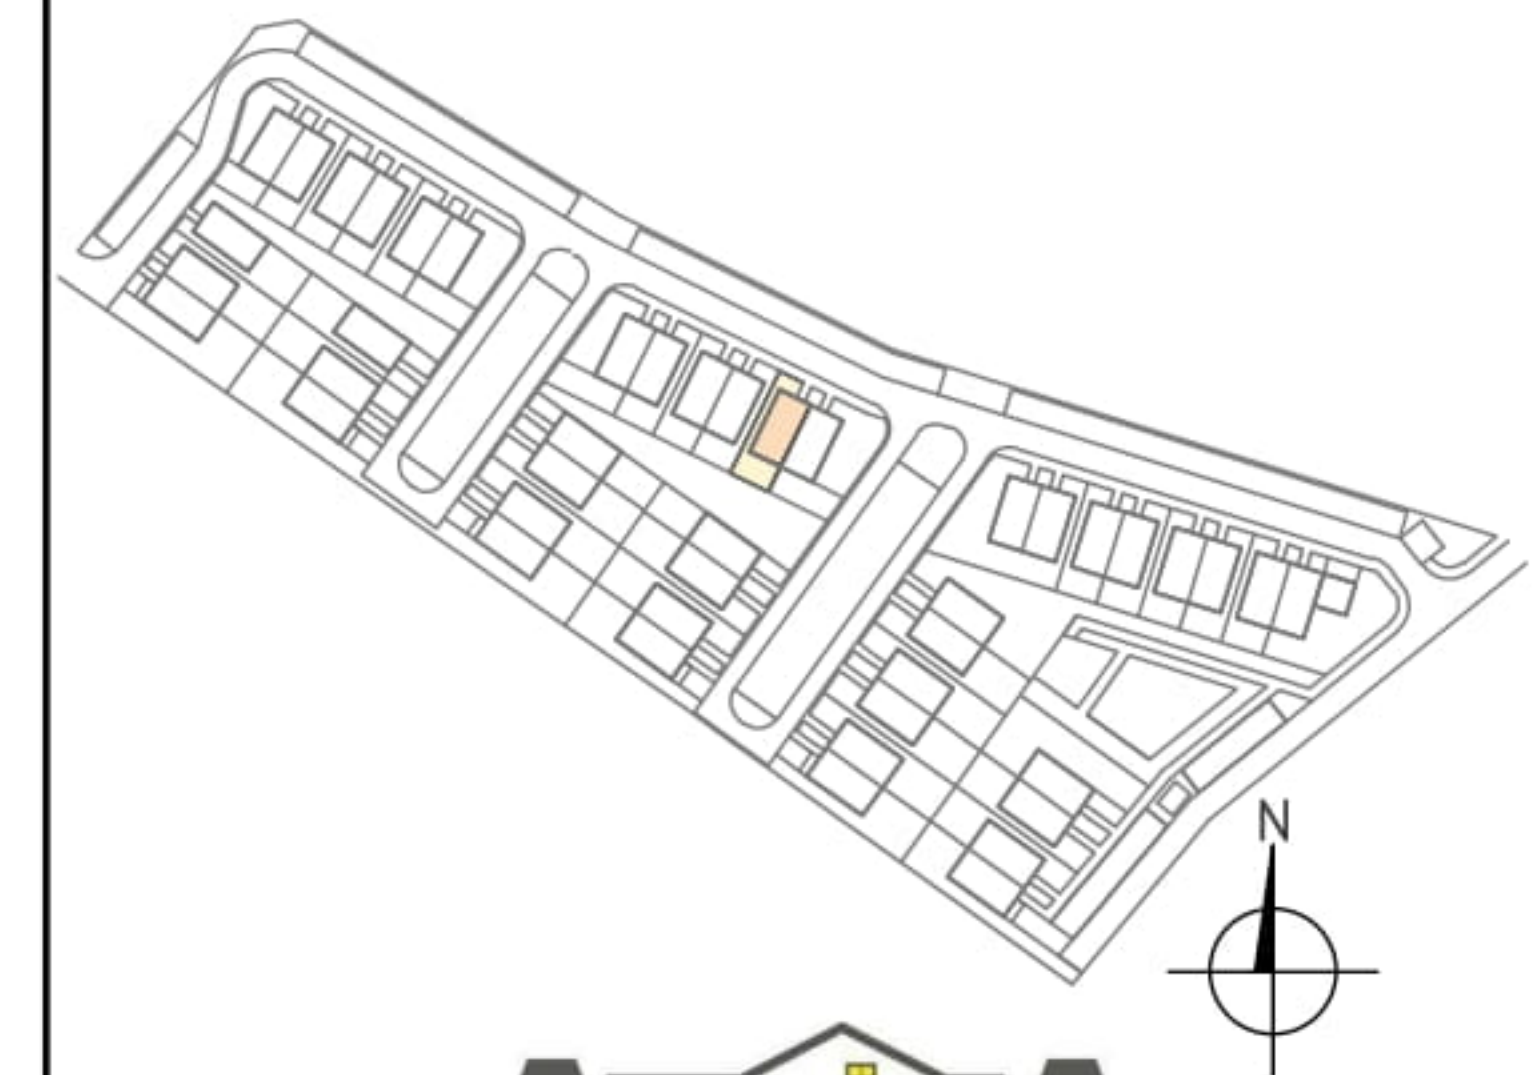

ACTIVA
DEVELOPER

BIURO SPRZEDAŻY
80-174 Gdańsk, ul. Turzycowa 45/1
512 413 238
www.activa.pl

Karta przedstawia przykładowe wyposażenie pomieszczeń, które nie jest przedmiotem umowy.

*Powierzchnie zgodnie z normą PN-ISO 9836:1997- do powierzchni wliczono powierzchnie zajęte przez ścianki działowe nadające się do demontażu. Plan mieszkania może ulec niewielkim zmianom w trakcie realizacji budynku.