


0 1m 2m 3m

SKALA 1:100

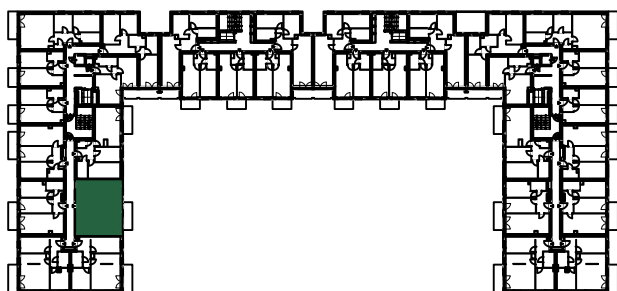

2. PIĘTRO		
MIESZKANIE NR 2.109		<b>61,71 m<sup>2</sup></b>
2.109.1	przedpokój	7.56 m <sup>2</sup>
2.109.2	łazienka	4.44 m <sup>2</sup>
2.109.3	pokój	12.14 m <sup>2</sup>
2.109.4	pokój	12.64 m <sup>2</sup>
2.109.5	pokój z aneksem	24.93 m <sup>2</sup>

PIĘTRO 2

NUMER MIESZKANIA  
2.109

POWIERZCHNIA MIESZKANIA  
61,71 m<sup>2</sup>

**2**  
PIĘTRO

- POWIERZCHNIA UŻYTKOWA OBLICZANA WEDŁUG NORMY PN-ISO 9836:2015 - STAN WYKOŃCZONY PRZYJĘTY ZGODNIE ZE STANDARDEM WYKONANIA BUDYNKU I ZAPISAMI UMOWY DEWELOPERSKIEJ.  
- RZUT MIESZKANIA ZOSTAŁ SPORZĄDZONY NA PODSTAWIE PROJEKTU BUDOWLANEGO, ZASTRZEGA SIĘ MOŻLIWOŚĆ ZMIAN W UKŁADZIE MIESZKAN I PODANYCH POWIERZCHNIACH, ZGODNIE Z ZAPISAMI UMOWY DEWELOPERSKIEJ.  
- W ZWIĄZKU W OPRACOWYWIANIEM PROJEKTU WYKONAWCZEGO ZE WZGLĘDÓW KONSTRUKCYJNYCH, INSTALACYJNYCH I ARCHITEKTONICZNYCH MOGĄ WYSTĄPIĆ ZMIANY W ZAKRESIE PIONÓW I KOMINÓW ORAZ KOREKTY OTWORÓW OKIENNYCH

**B2STUDIO**