

budynek **B**  
mieszkanie nr **61**  
piętro **VII**  
liczba pokoi **3**

ZESTAWIENIE POWIERZCHNI


|          |                      |
|----------|----------------------|
| SALON    | 16,64 m <sup>2</sup> |
| KUCHNIA  | 7,25 m <sup>2</sup>  |
| POKÓJ    | 12,47 m <sup>2</sup> |
| POKÓJ    | 11,70 m <sup>2</sup> |
| ŁAZIENKA | 4,00 m <sup>2</sup>  |
| WC       | 3,03 m <sup>2</sup>  |
| HOL      | 11,20 m <sup>2</sup> |

POW. UŻYTKOWA 66,29 m<sup>2</sup>

POW. PRZEGRÓD 2,50 m<sup>2</sup>

POW. ROZLICZENIOWA 68,79 m<sup>2</sup>


BALKON 8,78m<sup>2</sup>

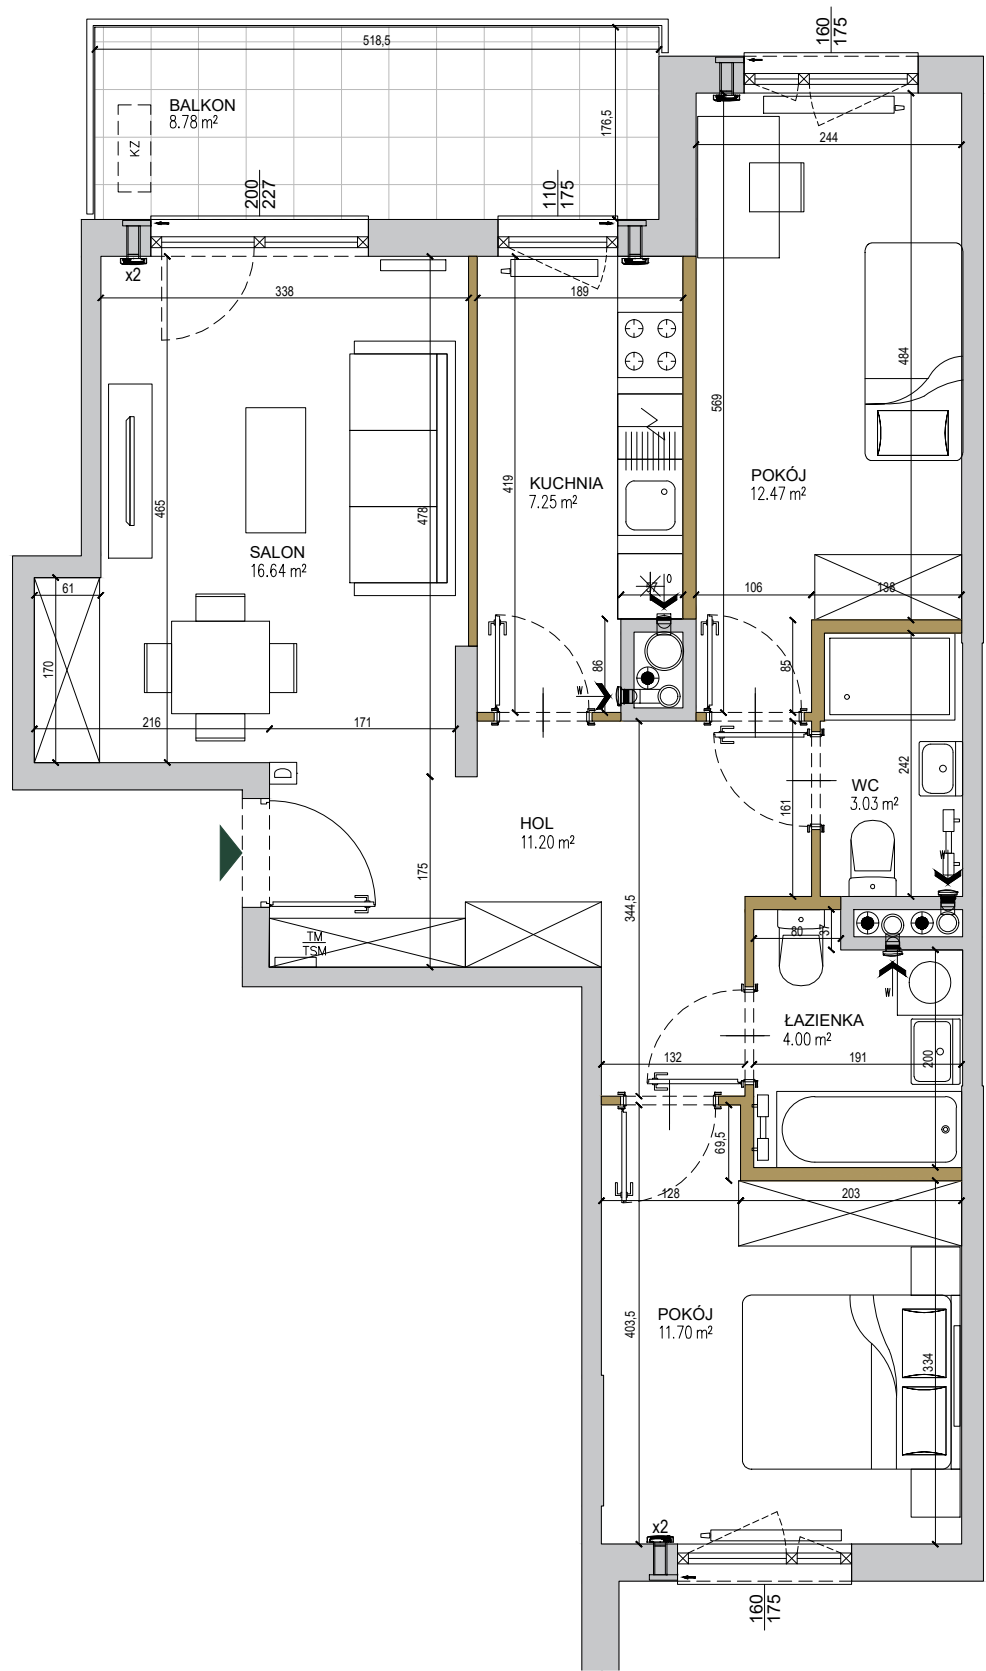

- ściany niedemontowalne
- ściany możliwe do rearanżacji
- możliwa lokalizacja jednostki zewnętrznej klimatyzacji
- tablica mieszkaniowa elektryczna i telekomunikacyjna
- domofon
- nawiewnik
- wywiew wentylacji mechanicznej (okap)
- kratka wentylacyjna

SKALA: 0 1 2 3 4 5m

POŁOŻENIE NA KONDYGNACJI

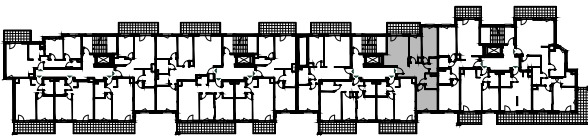

DZIAŁKA

